


ZMIANA STUDIUM UWARUNKOWAŃ
I KIERUNKÓW ZAGOSPODAROWANIA
PRZESTRZENNEGO GMINY LASKOWA

UWARUNKOWANIA ZAGOSPODAROWANIA
PRZESTRZENNEGO GMINY LASKOWA
- INFRASTRUKTURA TECHNICZNA

RYS. NR 2 - SKALA 1:10 000

0 200 400 600 800 1000m



GMINA LASKOWA

ZAŁĄCZNIK NR 2/2 DO UCHWAŁY
NRRADY GMINY LASKOWA
Z DNIA

LEGENDA

OZNACZENIA LINIOWE	
	GRANICZ ADMINISTRACYJNE MIĘDZYNARODOWE
	GRANICZ ADMINISTRACYJNE WOJEWÓDZKIE
UWARUNKOWANIA WYNIKAJĄCE Z DOTYCHCZASOWEGO UKŁADU OSADNICZEGO	
	UKŁAD OSADNICZY
	UKŁAD OSADNICZY
UWARUNKOWANIA WYNIKAJĄCE Z DOTYCHCZASOWEGO UKŁADU KOMUNIKACYJNEGO	
	UKŁAD KOMUNIKACYJNY
	UKŁAD KOMUNIKACYJNY
UWARUNKOWANIA WYNIKAJĄCE Z DOTYCHCZASOWEGO ZAGOSPODAROWANIA TERENÓW ORAZ PRZESĄDZEN PLANISTYCZNYCH	
	TERENY O OKREŚLONYM SYMBOLE ZAGOSPODAROWANIA ORAZ UŻYTKOWANIA PRZEDZNACZENI
STREFA TRWAŁEGO ZAGOSPODAROWANIA LEŚNEGO	
	STREFA TRWAŁEGO ZAGOSPODAROWANIA LEŚNEGO
	STREFA TRWAŁEGO ZAGOSPODAROWANIA LEŚNEGO
STREFA TRWAŁEGO ZAGOSPODAROWANIA ROLNICZEGO	
	STREFA TRWAŁEGO ZAGOSPODAROWANIA ROLNICZEGO
	STREFA TRWAŁEGO ZAGOSPODAROWANIA ROLNICZEGO
STREFA OSADNICTWA NIEROLNICZEGO	
	STREFA OSADNICTWA NIEROLNICZEGO
	STREFA OSADNICTWA NIEROLNICZEGO
STREFA WÓD POWIERZCHNIOWYCH	
	STREFA WÓD POWIERZCHNIOWYCH
	STREFA WÓD POWIERZCHNIOWYCH
UWARUNKOWANIA WYNIKAJĄCE Z DOTYCHCZASOWEGO UZBROJENIA TERENÓW ORAZ PRZESĄDZEN PLANISTYCZNYCH Z ZAKRESU INFRASTRUKTURY TECHNICZNEJ	
	UWARUNKOWANIA WYNIKAJĄCE Z DOTYCHCZASOWEGO UZBROJENIA TERENÓW ORAZ PRZESĄDZEN PLANISTYCZNYCH Z ZAKRESU INFRASTRUKTURY TECHNICZNEJ
	UWARUNKOWANIA WYNIKAJĄCE Z DOTYCHCZASOWEGO UZBROJENIA TERENÓW ORAZ PRZESĄDZEN PLANISTYCZNYCH Z ZAKRESU INFRASTRUKTURY TECHNICZNEJ
UWARUNKOWANIA WYNIKAJĄCE Z OCHRONY KRAJOBRAZU NATURALNEGO	
	UWARUNKOWANIA WYNIKAJĄCE Z OCHRONY KRAJOBRAZU NATURALNEGO
	UWARUNKOWANIA WYNIKAJĄCE Z OCHRONY KRAJOBRAZU NATURALNEGO
UWARUNKOWANIA WYNIKAJĄCE Z OCHRONY PRZYRODY	
	UWARUNKOWANIA WYNIKAJĄCE Z OCHRONY PRZYRODY
	UWARUNKOWANIA WYNIKAJĄCE Z OCHRONY PRZYRODY
UWARUNKOWANIA WYNIKAJĄCE Z OCHRONY KRAJOBRAZU KULTUROWEGO	
	UWARUNKOWANIA WYNIKAJĄCE Z OCHRONY KRAJOBRAZU KULTUROWEGO
	UWARUNKOWANIA WYNIKAJĄCE Z OCHRONY KRAJOBRAZU KULTUROWEGO
UWARUNKOWANIA WYNIKAJĄCE Z OCHRONY DZIEDZICTWA KULTUROWEGO I ZABYTKÓW ORAZ DOBR KULTURY WSPÓŁCZESNEJ	
	UWARUNKOWANIA WYNIKAJĄCE Z OCHRONY DZIEDZICTWA KULTUROWEGO I ZABYTKÓW ORAZ DOBR KULTURY WSPÓŁCZESNEJ
	UWARUNKOWANIA WYNIKAJĄCE Z OCHRONY DZIEDZICTWA KULTUROWEGO I ZABYTKÓW ORAZ DOBR KULTURY WSPÓŁCZESNEJ
UWARUNKOWANIA WYNIKAJĄCE Z OCHRONY ŚRODOWISKA	
	UWARUNKOWANIA WYNIKAJĄCE Z OCHRONY ŚRODOWISKA
	UWARUNKOWANIA WYNIKAJĄCE Z OCHRONY ŚRODOWISKA
UWARUNKOWANIA WYNIKAJĄCE Z LOKALNYCH OGRANICZEN I ZAGROZEŃ	
	UWARUNKOWANIA WYNIKAJĄCE Z LOKALNYCH OGRANICZEN I ZAGROZEŃ
	UWARUNKOWANIA WYNIKAJĄCE Z LOKALNYCH OGRANICZEN I ZAGROZEŃ