


LEGENDA:

- - - - - PROJEKTOWANA OŚ DP
- PROJEKTOWANY KRAWĘŻNIK WYSOKI
- PROJEKTOWANY KRAWĘŻNIK OBNIŻONY
- PROJEKTOWANY KRAWĘŻNIK KAMIENNY
- PROJEKTOWANE OBRZEŻE BETONOWE
- PROJEKTOWANA KRAWĘDZ JEZDNI
- PROJEKTOWANA KRAWĘDZ POBOCZA
- PROJEKTOWANY CHODNIK Z KOSTKI BETONOWEJ
- PROJEKTOWANE POBOCZE Z BETONU ASFALTOWEGO
- PROJEKTOWANA WYSIPA AZYLOWA Z KOSTKI KAMIENNEJ
- PROJEKTOWANA ZATOKA AUTOBUSOWA Z KOSTKI BETONOWEJ
- PROJEKTOWANE POSZERZENIE JEZDNI (PEŁNA KONSTRUKCJA)
- SKRZYŻOWANIA \ ZJAZDY Z BETONU ASFALTOWEGO
- ZJAZDY Z KOSTKI BETONOWEJ
- ZJAZDY Z KRUSZYWA KAMIENNEGO
- PROJEKTOWANE UMOCNIECIE SKARPY
- PROJEKTOWANA KANALIZACJA DESZCZOWA
- PROJEKTOWANE KORYTKO BETONOWE KO 003 (MULDA)
- PROJEKTOWANE KORYTKO BETONOWE KO 005 (KOLEJOWE)
- PROJEKTOWANE KORYTKO BETONOWE KO 006 (UKOŚNE)
- PROJEKTOWANE KORYTKO BETONOWE (GRZEBIENIOWE)
- PROJEKTOWANY PRZEPUST POD ZJAZDEM
- PROJEKTOWANA BARIERA ENERGOCHŁONNA
- PROJEKTOWANA PORĘCZ OCHRONNA
- × × - ELEMENTY ZAGOSPODAROWANIA TERENU PRZEZNACZONE DO LIKWIDACJI

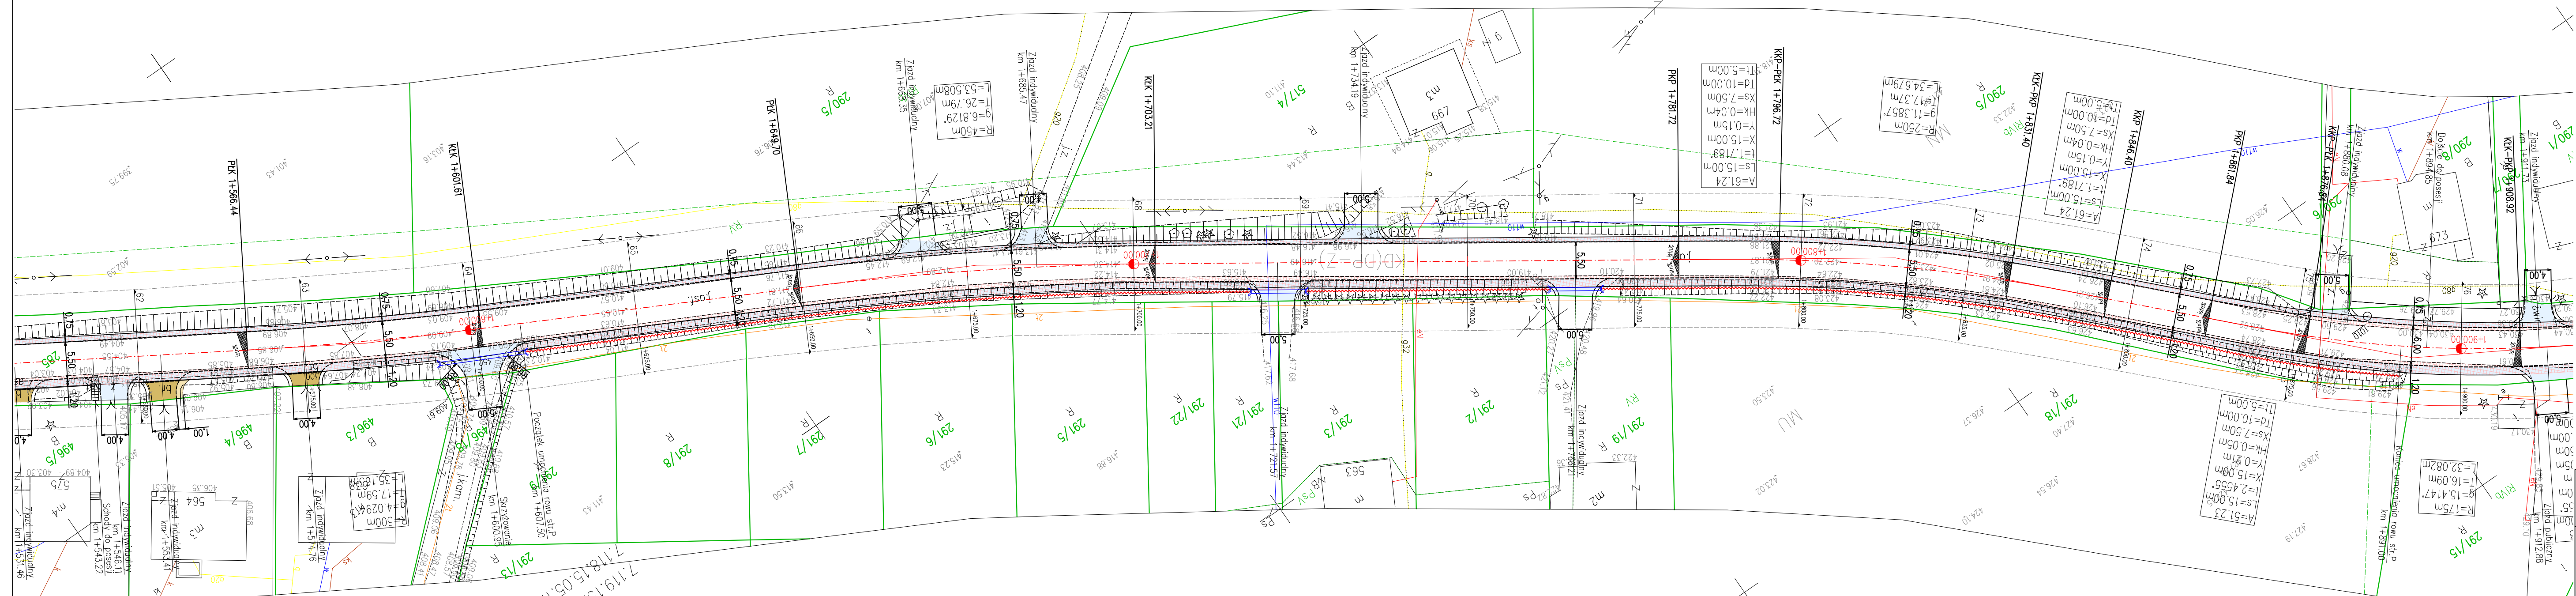

Investor: Powiatowy Zarząd Dróg w Limanowej
ul. Józefa Marka 9
34-600 Limanowa

Firma Drogowia VIA
Michał Swątek
oś. Piastów 5/35
31-623 Kraków
www.fdvia.pl

Nazwa opracowania: **Przebudowa dróg powiatowych nr 1555K Łososina Dolna – Ujanowice – Młyne oraz nr 1612K Laskowa – Nagórze w m. Laskowa**

| | | | |
|-------------------|---|--------------------|-------------------------------|
| Adres inwestycji: | Gmina: Limanowa, Laskowa | Powiat: limanowski | Województwo: małopolskie |
| Część projektu: | Branża: DROGOWA | | Skala: 1:500 |
| Funkcja: | Imię i Nazwisko: mgr inż. Sebastian GWIZDEK | | Uprawnienia: MAP/0092/PWOD/07 |
| Projektant: | mgr inż. Michał SWĄTEK | | MAP/0105/PWOD/07 |
| Sprawdzający: | mgr inż. Dariusz DUDEK | | Nr rys. 2.17 |
| Opracował: | mgr inż. Dariusz DUDEK | | |
| Nazwa rysunku: | PLAN SYTUACYJNY - DP 1612K - cz. VI | | |