


WYRYS ZE STUDIUM
SKALA 1:10 000

Teren objęty planem

Legenda:

- RM/ON TERENY ZABUDOWY ZAGRODOWEJ W GOSPODARSTWACH ROLNYCH, HODOWLANYCH, OGRODNICZYCH, LEŚNYCH I RYBACKICH - OPTYMALNE DLA WIELOFUNKCYJNEGO ROZWOJU OSADNICTWA NIEROLNICZEGO

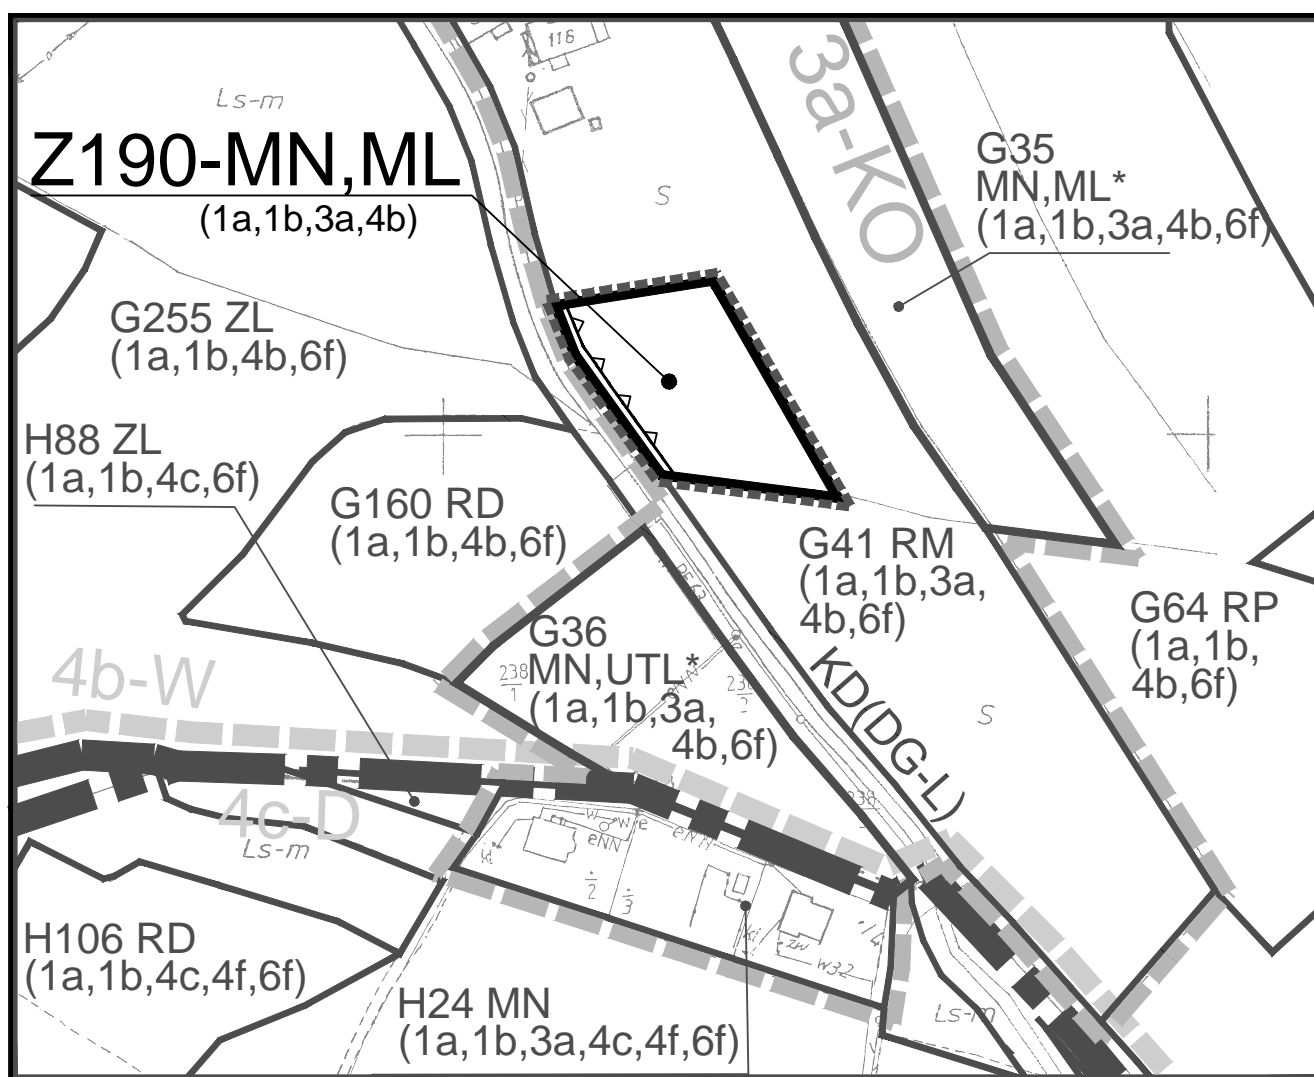

gmina: Laskowa
wieś : Sechna
teren: Z190-MN,ML

ZAŁĄCZNIK NR 1/48a
do Uchwały Nr
Rady Gminy Laskowa
z dnia

0 20 40 60 80 100m
SKALA 1:2000