


WYRYS ZE STUDIUM
SKALA 1:10 000

Teren objęty planem

Legenda:

RZ TERENY ŁĄK I PASTWISK

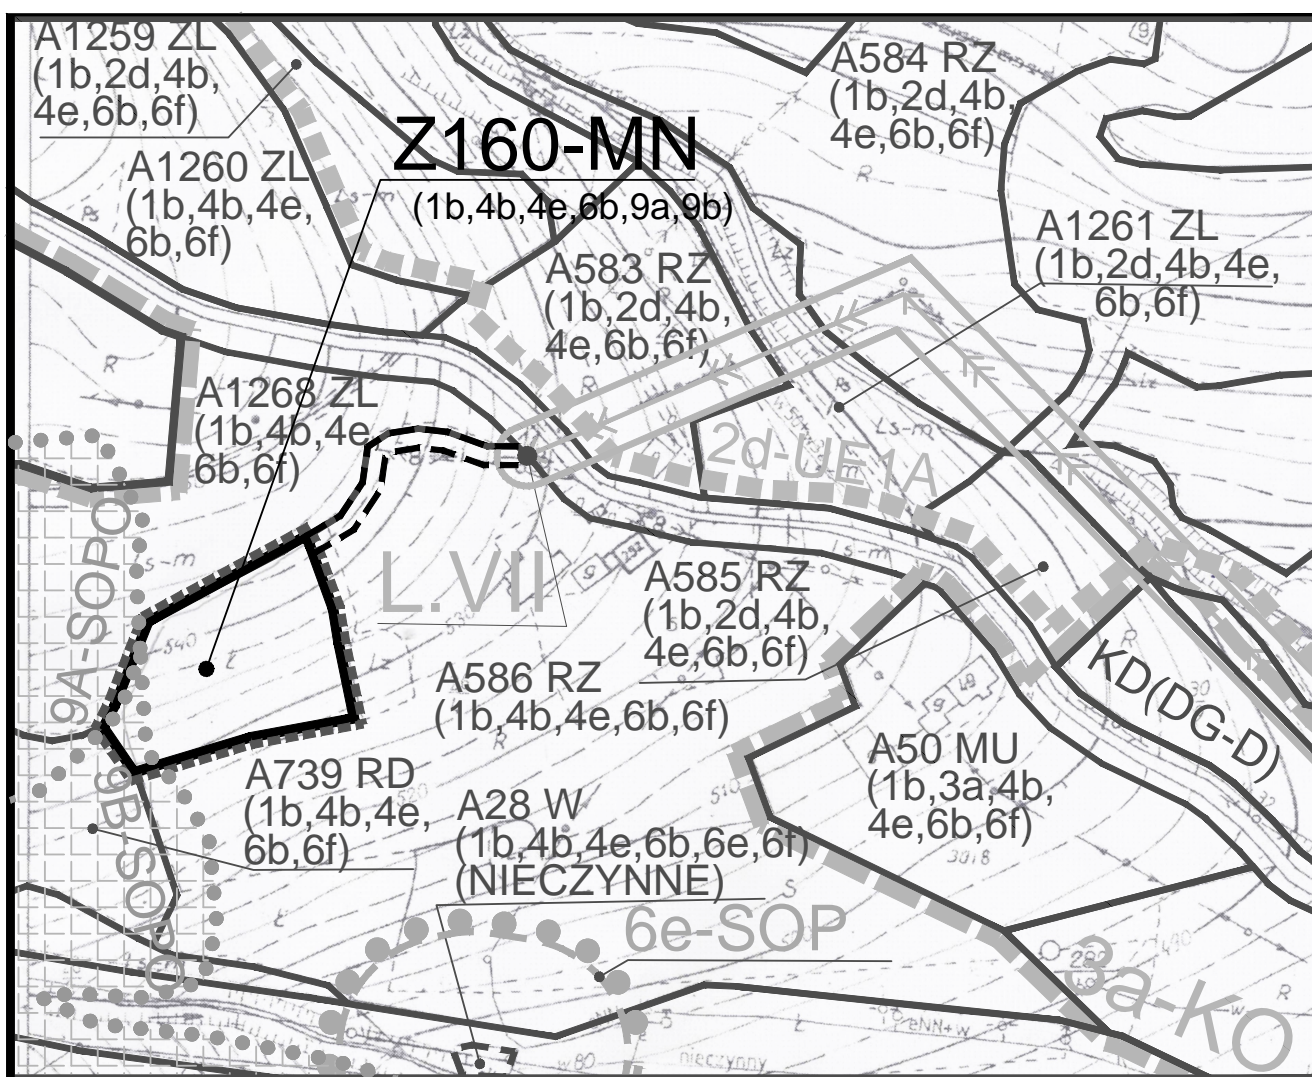

gmina: Laskowa
wieś : Laskowa
teren: Z160-MN

ZAŁĄCZNIK NR 1/21a

do Uchwały Nr

Rady Gminy Laskowa

z dnia

0 20 40 60 80 100m

SKALA 1:2000