


WYRYS ZE STUDIUM
SKALA 1:10 000

Tereny objęte planem

Legenda:

- RM/ON TERENY ZABUDOWY ZAGRODOWEJ W GOSPODARSTWACH ROLNYCH, HODOWLANYCH, OGRODNICZYCH, LEŚNYCH I RYBACKICH - OPTYMALNE DLA WIELOFUNKCYJNEGO ROZWOJU OSADNICTWA NIEROLNICZEGO
- 3a-KO OBSZARY KONCENTRACJI OSADNICTWA

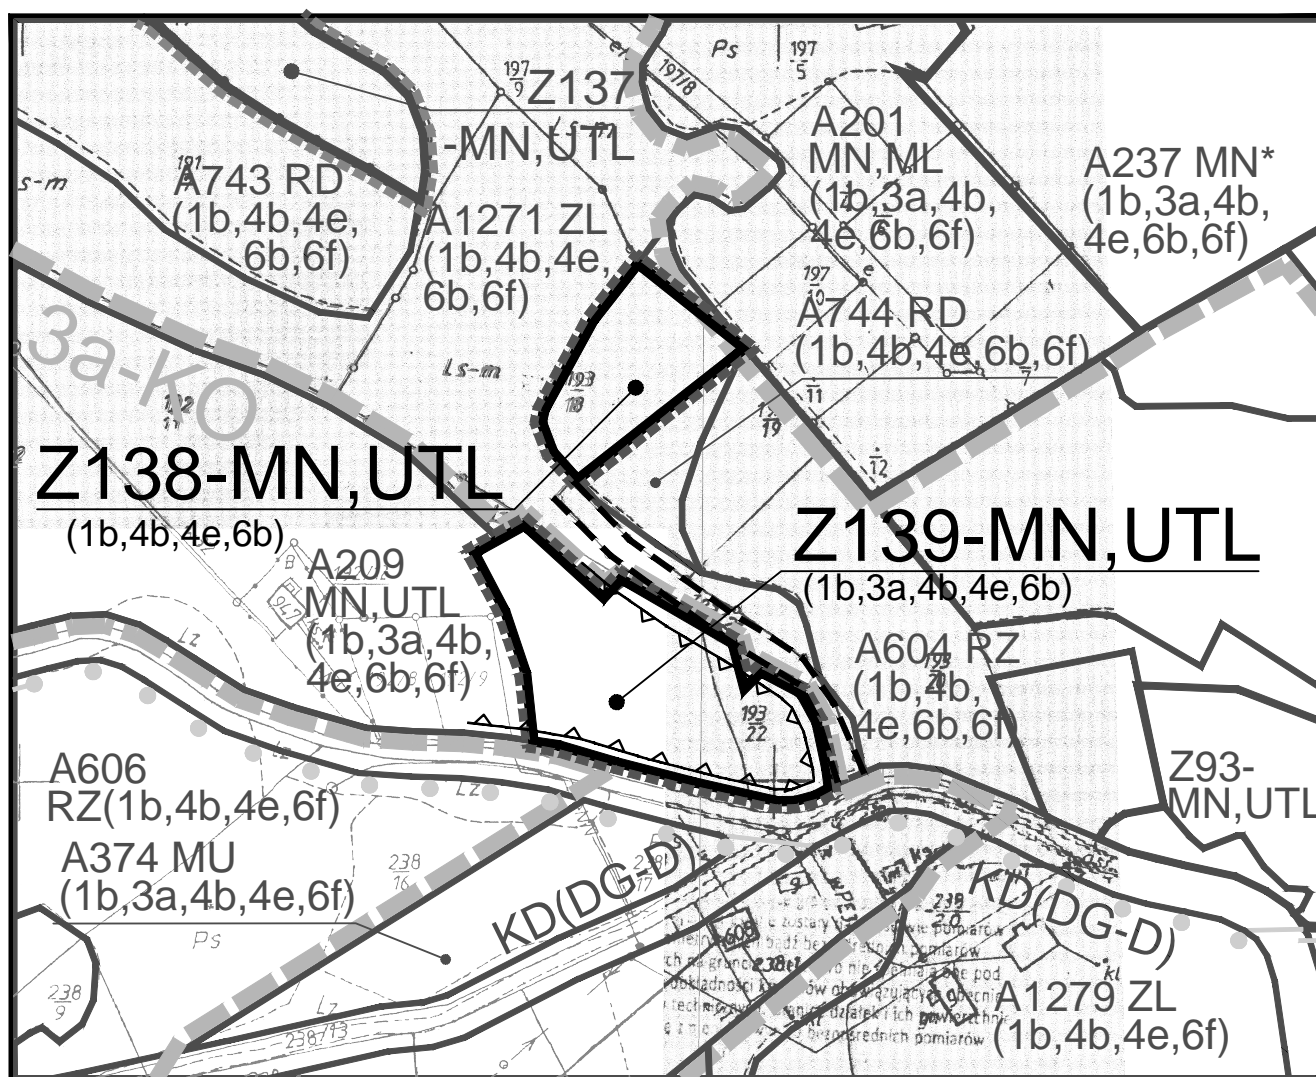

gmina: Laskowa
wieś : Laskowa
teren: Z138-MN,UTL, Z139-MN,UTL

ZAŁĄCZNIK NR 1/3a
do Uchwały Nr
Rady Gminy Laskowa
z dnia

0 20 40 60 80 100m
SKALA 1:2000