


WYRYS ZE STUDIUM
SKALA 1:10 000

Tereny objęte planem

Legenda:

- RD TERENY PRZEZNACZONE DO ZALESIENIA
- RZ/RD TERENY ŁĄK I PASTWISK Z DOPUSZCZENIEM ZALESIENIA

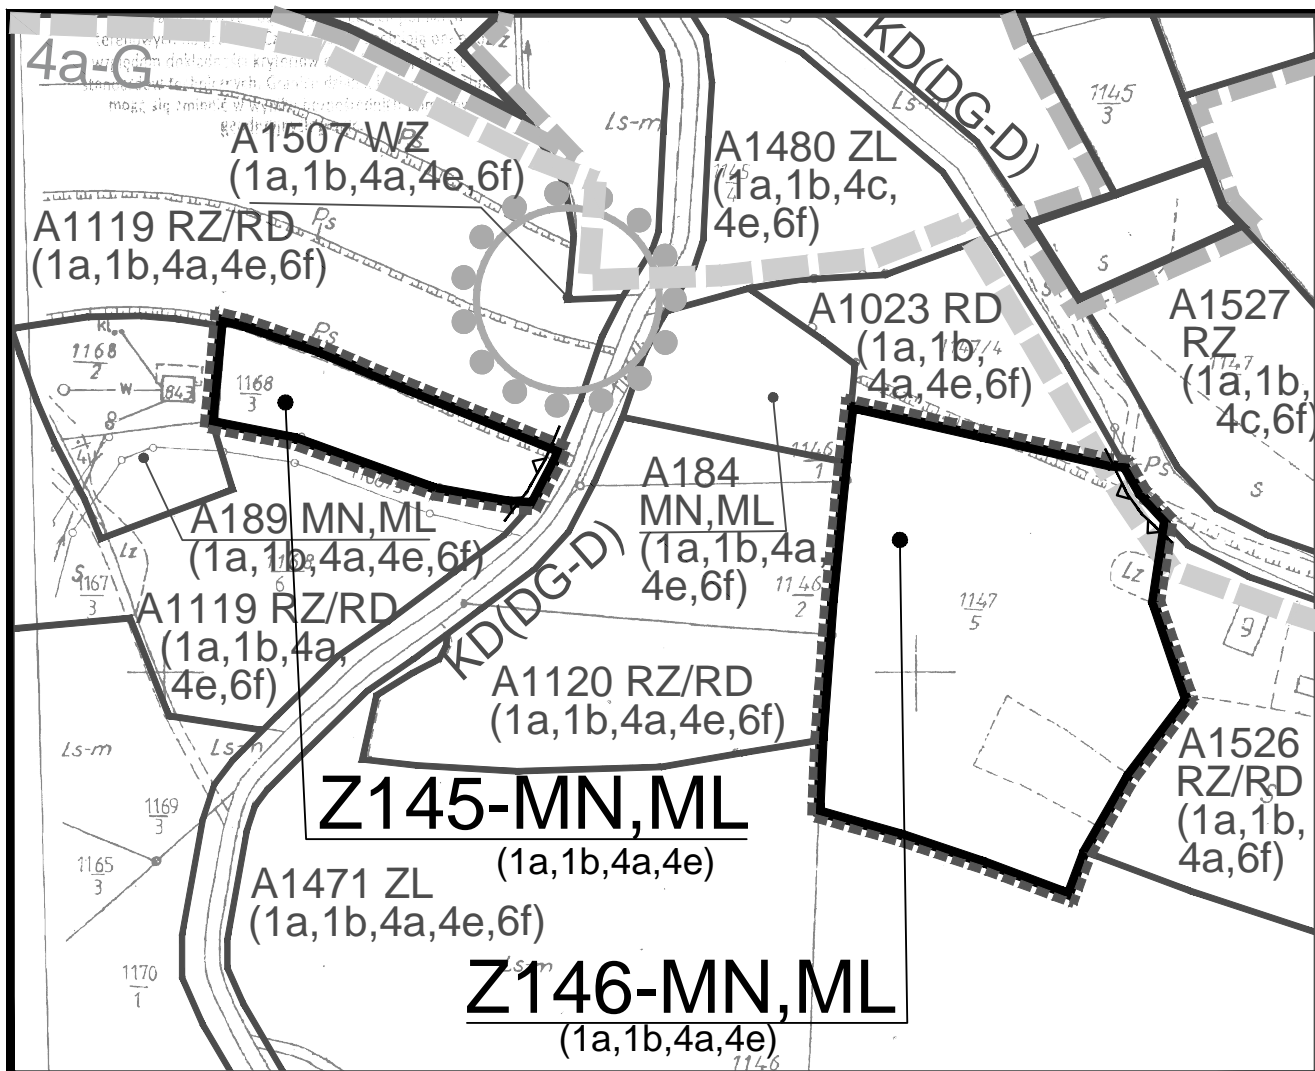

gmina: Laskowa
wieś : Laskowa
teren: Z145-MN,ML, Z146-MN,ML

ZAŁĄCZNIK NR 1/8a
do Uchwały Nr
Rady Gminy Laskowa
z dnia

