




WYRYS ZE STUDIUM  
SKALA 1:10 000

## Teren objęty planem

### Legenda:

RD TERENY PRZEZNACZONE DO ZALESIENIA

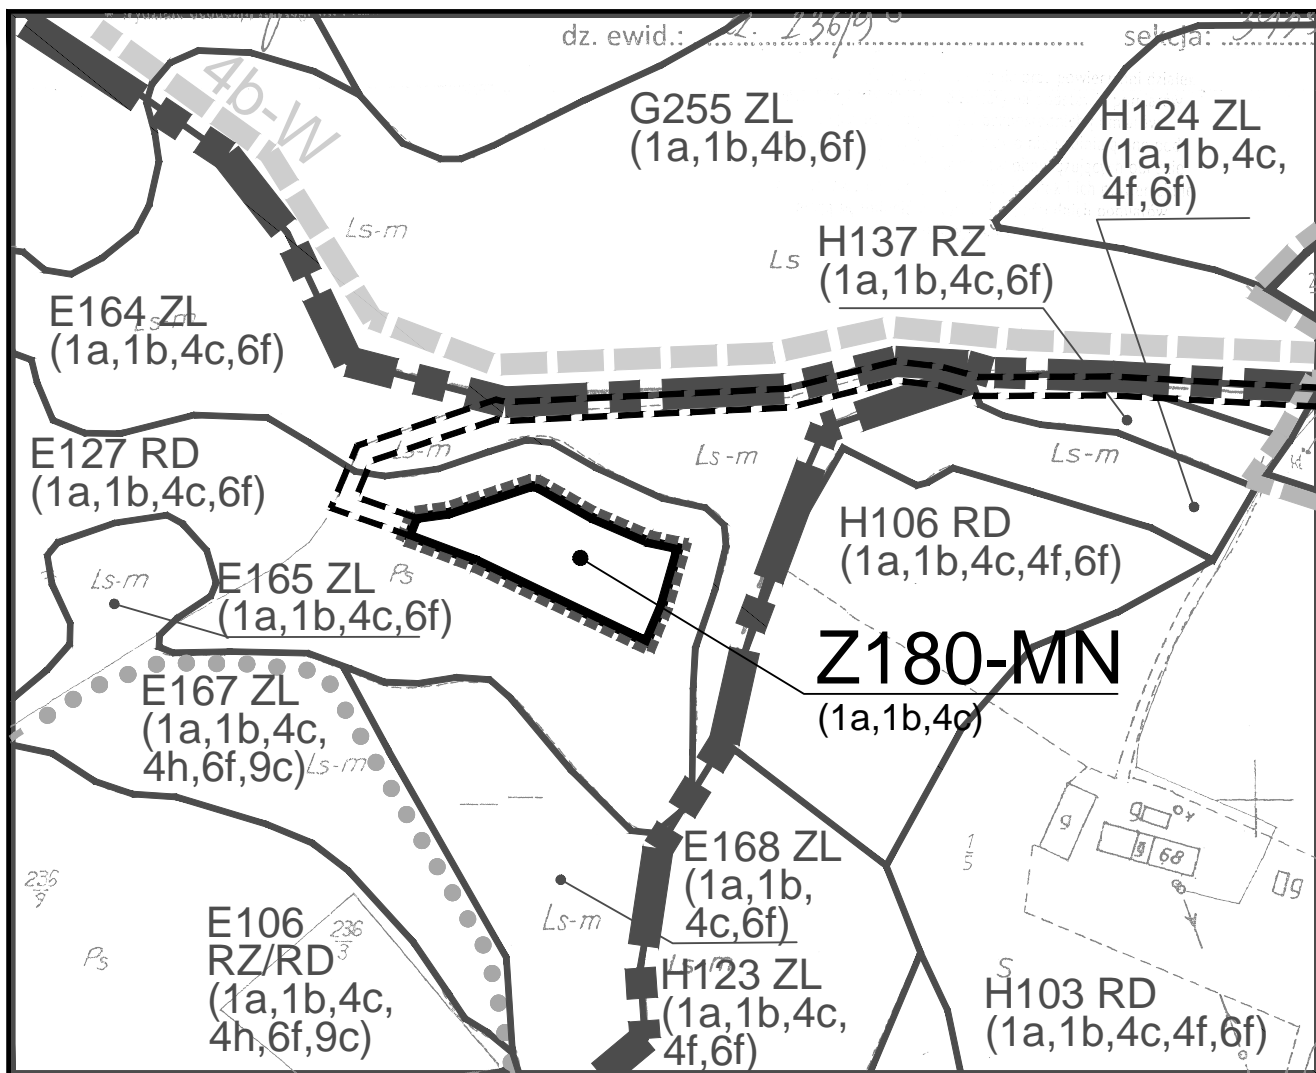

gmina: Laskowa  
wieś : Strzeszyce  
teren: Z180-MN

**ZAŁĄCZNIK NR 1/38a**  
do Uchwały Nr .....  
Rady Gminy Laskowa  
z dnia .....

0 20 40 60 80 100m  
SKALA 1:2000