


Teren objęty planem

Legenda:

RS TERENY SADÓW ORAZ UPRAW OGRODNICZYCH

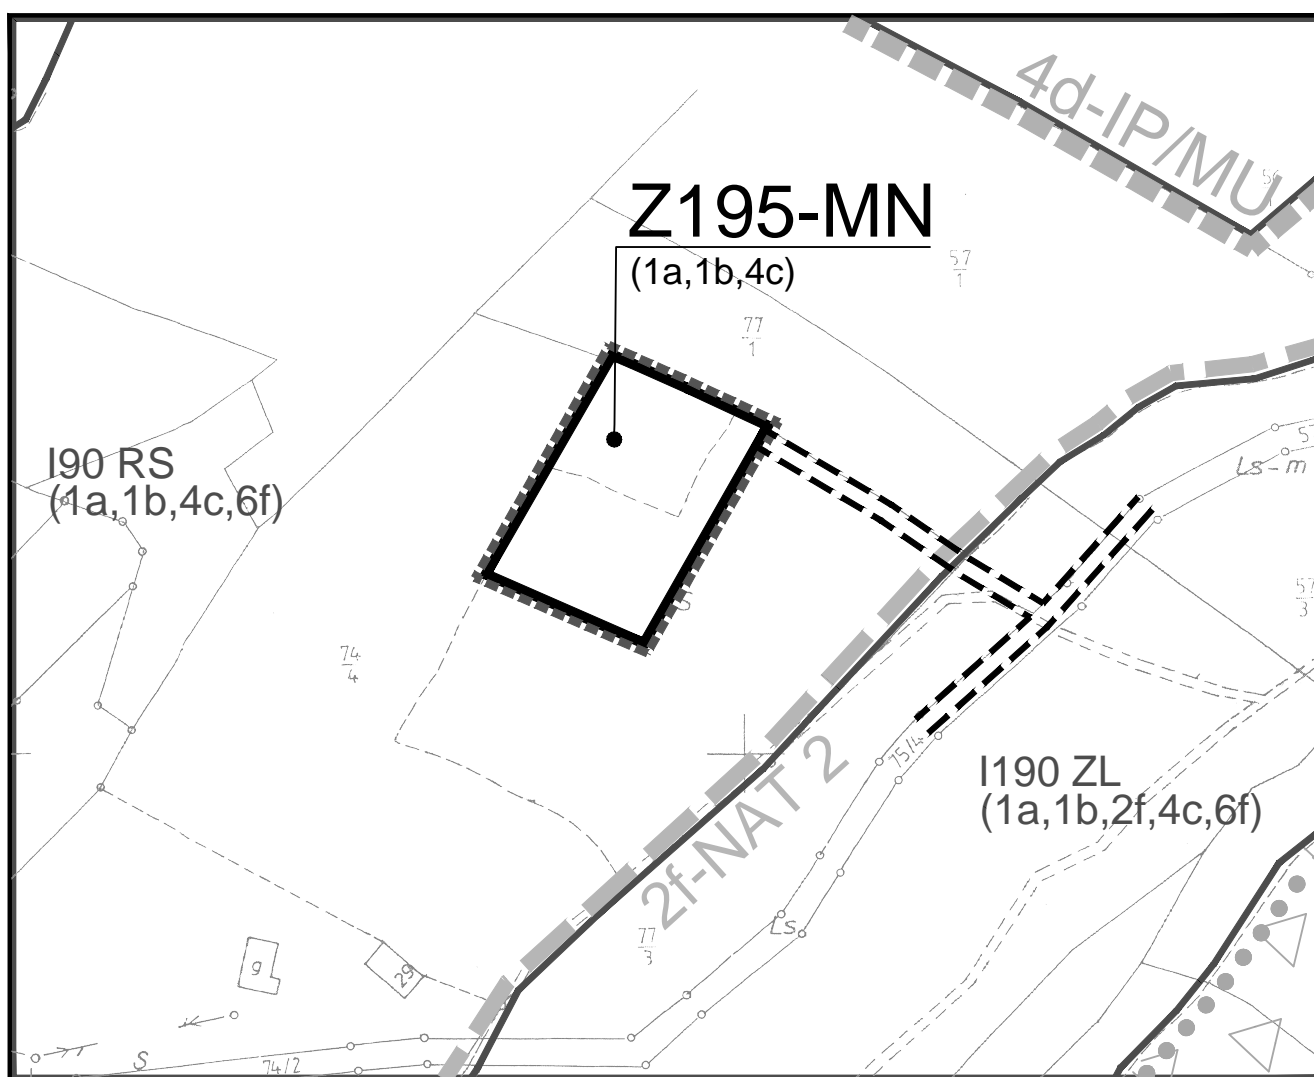

gmina: Laskowa
 wieś : Kobyłczyna
 teren: Z195-MN

ZAŁĄCZNIK NR 1/52a
 do Uchwały Nr
 Rady Gminy Laskowa
 z dnia

0 20 40 60 80 100m
 SKALA 1:2000