


WYRYS ZE STUDIUM
SKALA 1:10 000

Teren objęty planem

Legenda:

- MN TERENY ZABUDOWY MIESZKANIOWEJ JEDNORODZINNEJ
- 3a-KO OBSZARY KONCENTRACJI OSADNICTWA

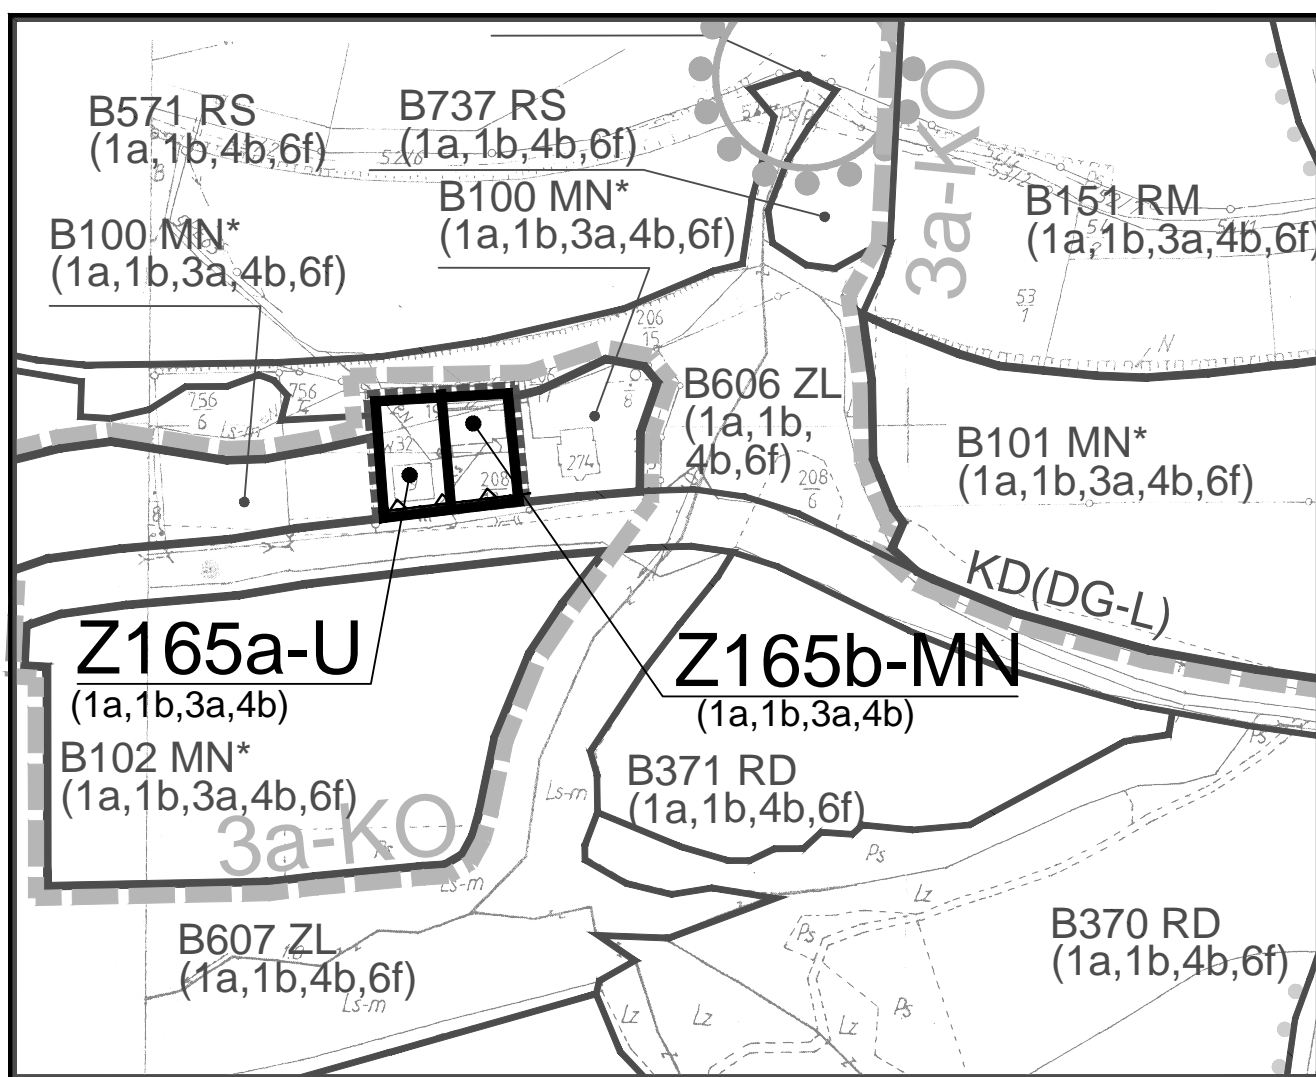

gmina: Laskowa
wieś : Kamionka Mała
teren: Z165a-U, Z165b-MN

ZAŁĄCZNIK NR 1/26a
do Uchwały Nr
Rady Gminy Laskowa
z dnia

0 20 40 60 80 100m
SKALA 1:2000