


WYRYS ZE STUDIUM  
SKALA 1:10 000

## Teren objęty planem

### Legenda:

RZ TERENY ŁĄK I PASTWISK

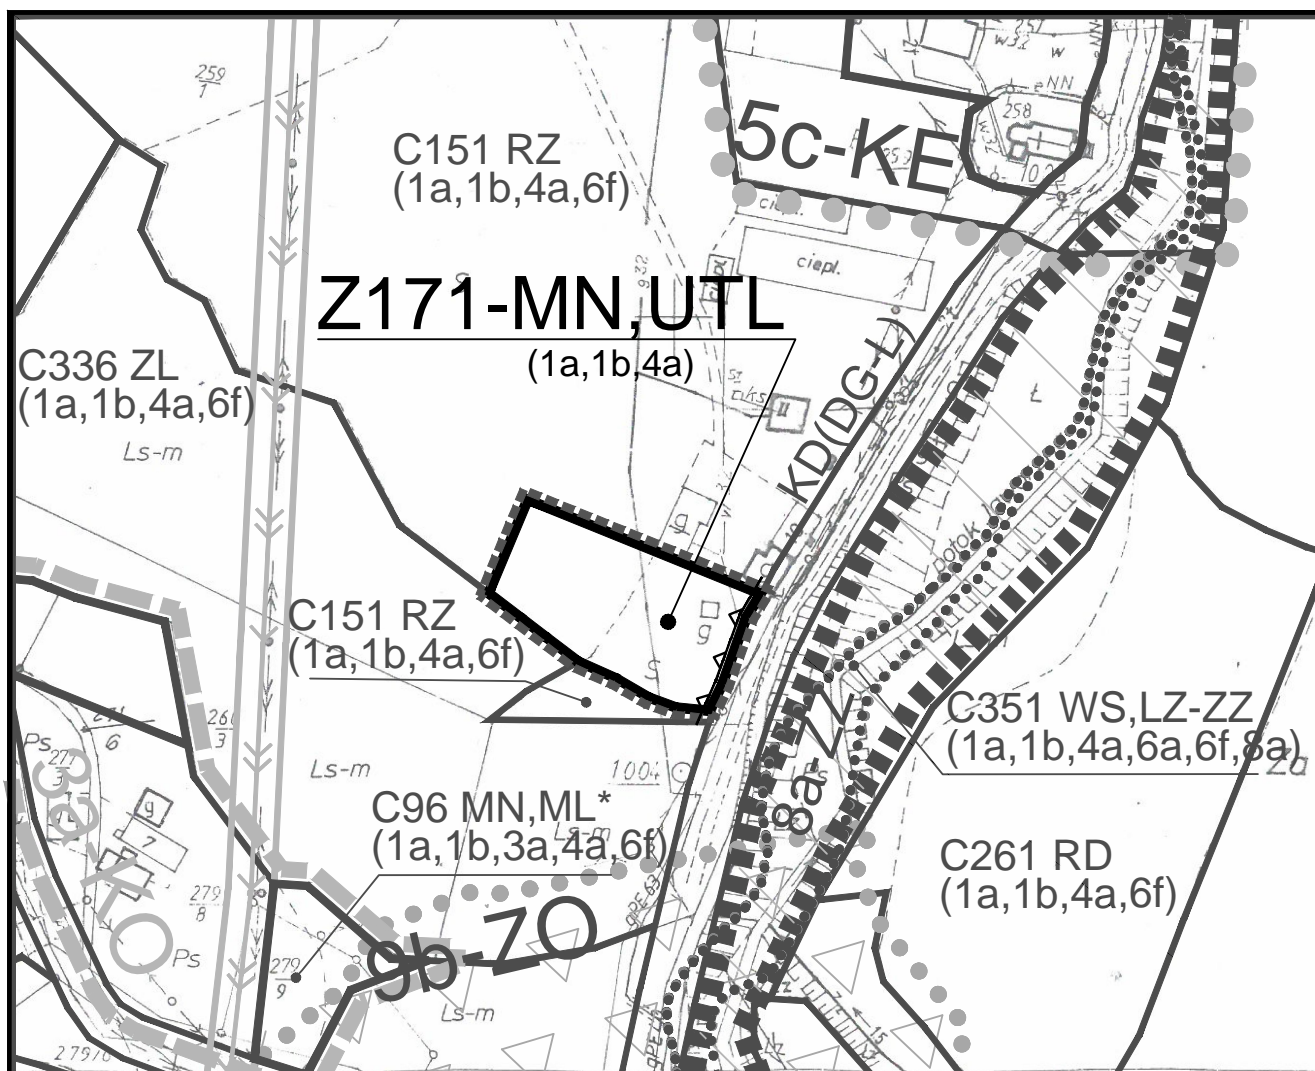

gmina: Laskowa  
wieś : Jaworzna  
teren : Z171-MN,UTL

### ZAŁĄCZNIK NR 1/31a

do Uchwały Nr .....  
Rady Gminy Laskowa  
z dnia .....

0 20 40 60 80 100m

SKALA 1:2000