


WYRYS ZE STUDIUM  
SKALA 1:10 000

## Teren objęty planem

### Legenda:

**R** TERENY UŻYTKÓW ROLNYCH  
(GRUNTÓW ORNYCH, ŁĄK I PASTWISK,  
SADÓW, UPRAW OGRODNICZYCH)

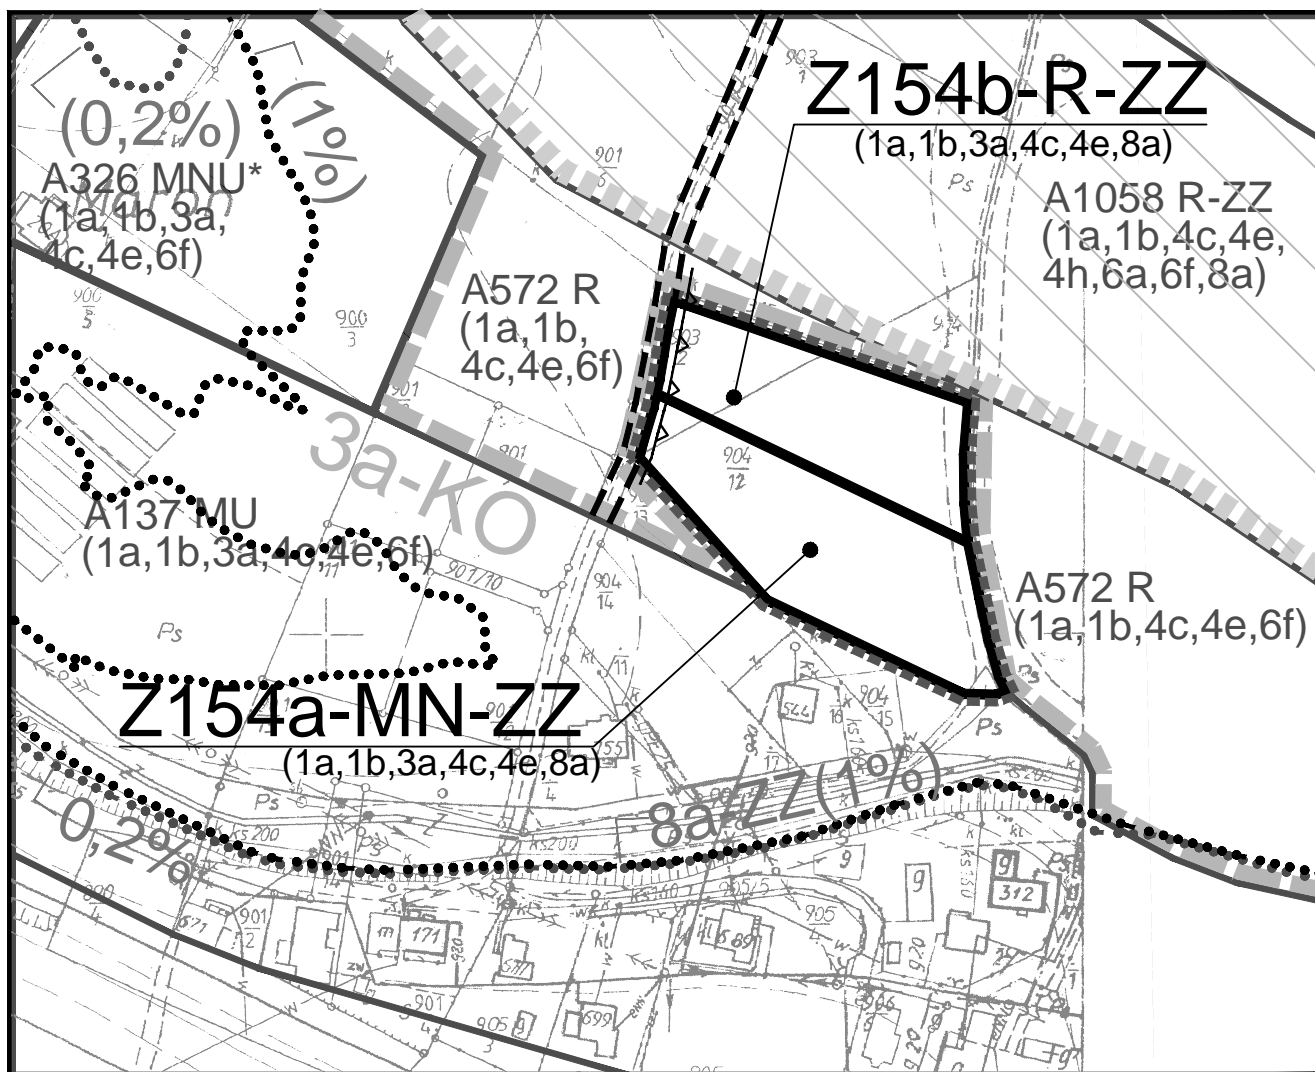

gmina: Laskowa  
wieś : Laskowa  
teren: Z154a-MN-ZZ, Z154b-R-ZZ

**ZAŁĄCZNIK NR 1/15a**  
do Uchwały Nr .....  
Rady Gminy Laskowa  
z dnia .....

0 20 40 60 80 100m  
SKALA 1:2000