


WYRYS ZE STUDIUM
SKALA 1:10 000

Teren objęty planem

Legenda:




TERENY ZABUDOWY ZAGRODOWEJ W GOSPODARSTWACH
ROLNYCH, HODOWLANYCH, OGRODNICZYCH, LEŚNYCH
I RYBACKICH - OPTYMALNE DLA WIELOFUNKCYJNEGO
ROZWOJU OSADNICTWA NIEROLNICZEGO

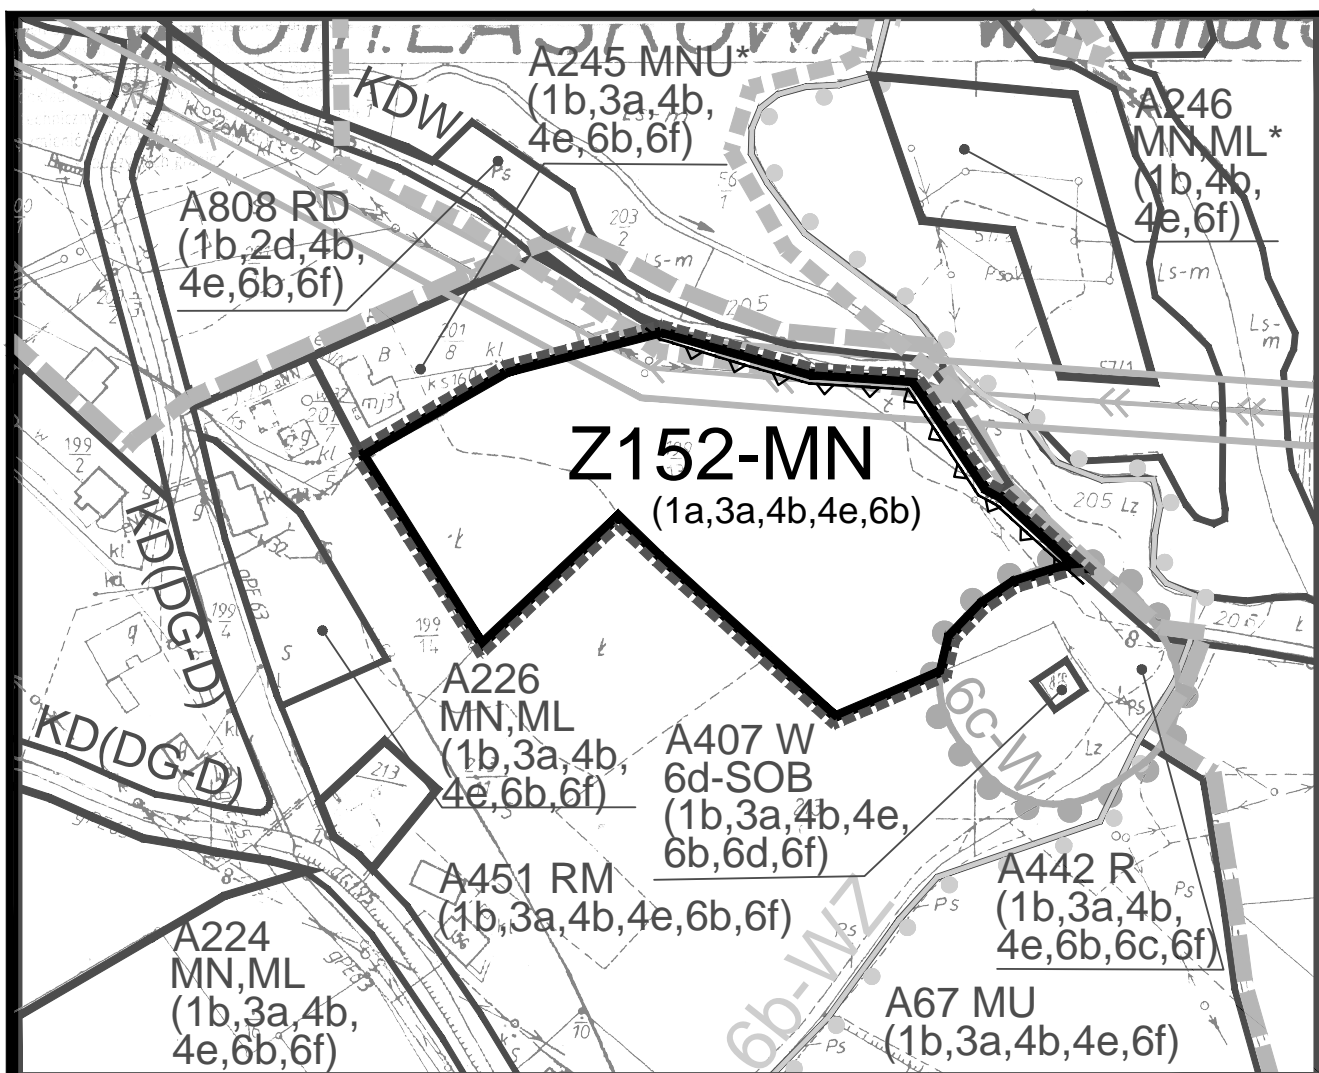

gmina: Laskowa
wieś : Laskowa
teren: Z152-MN

ZAŁĄCZNIK NR 1/13a

do Uchwały Nr
Rady Gminy Laskowa
z dnia

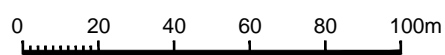

SKALA 1:2000