


WYRYS ZE STUDIUM
SKALA 1:10 000

Teren objęty planem

Legenda:


- MN-ZZ1 TERENY ZABUDOWY MIESZKANIOWEJ JEDNORODZINNEJ, ZAGRODOWEJ ORAZ USŁUGOWEJ NA OBSZARACH BEZPOŚREDNIEGO ZAGROŻENIA POWODZIĄ
- 3a-KO OBSZARY KONCENTRACJI OSADNICTWA

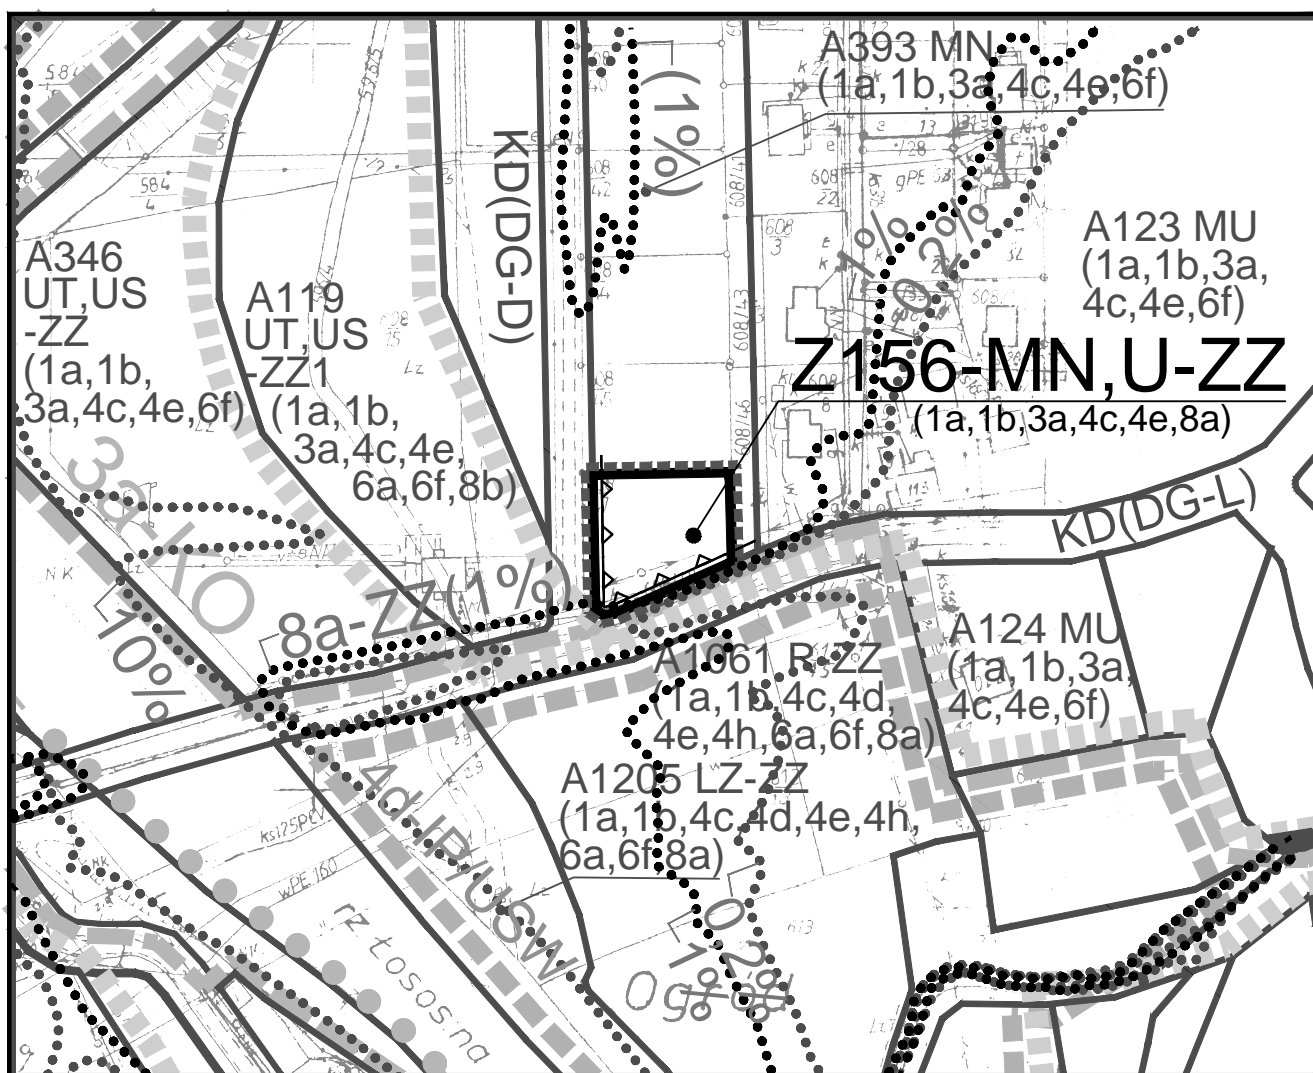

gmina: Laskowa
wieś : Laskowa
teren: Z156-MN,U-ZZ

ZAŁĄCZNIK NR 1/17a

do Uchwały Nr
Rady Gminy Laskowa
z dnia

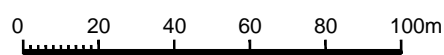

SKALA 1:2000