




WYRYS ZE STUDIUM
SKALA 1:10 000

Teren objęty planem

Legenda:

- RZ TERENY ŁĄK I PASTWISK
- RD TERENY PRZEZNACZONE DO ZALESIENIA

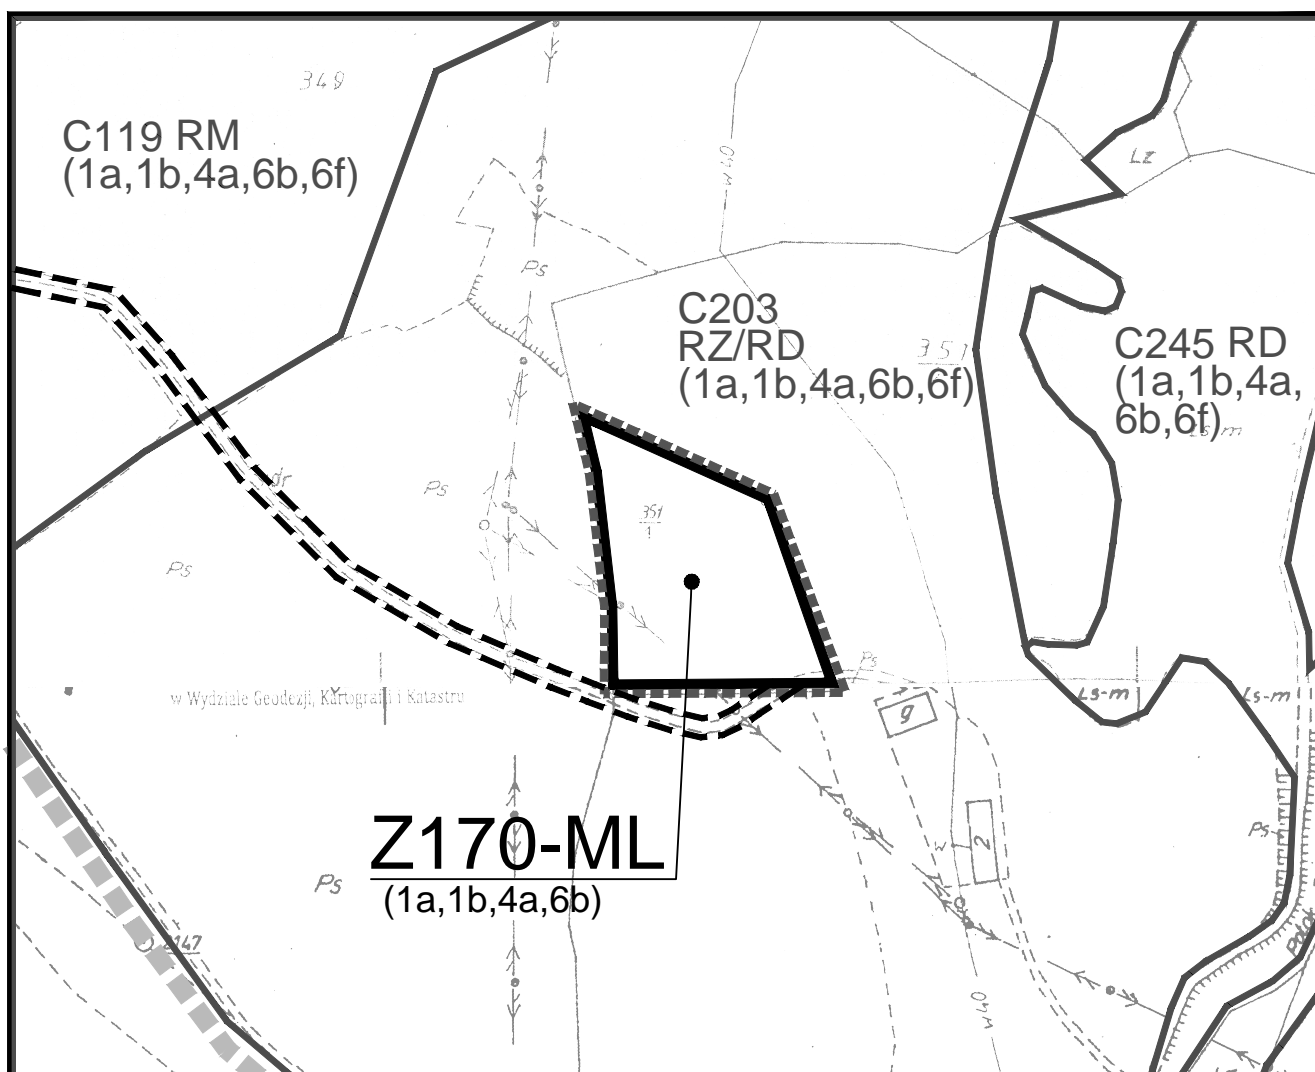

gmina: Laskowa
wieś : Jaworzna
teren: Z170-ML

ZAŁĄCZNIK NR 1/30a
do Uchwały Nr
Rady Gminy Laskowa
z dnia

