


WYRYS ZE STUDIUM
SKALA 1:10 000

Teren objęty planem

Legenda:

RP TERENY UŻYTKÓW ROLNYCH (GRUNTÓW ORNYCH)

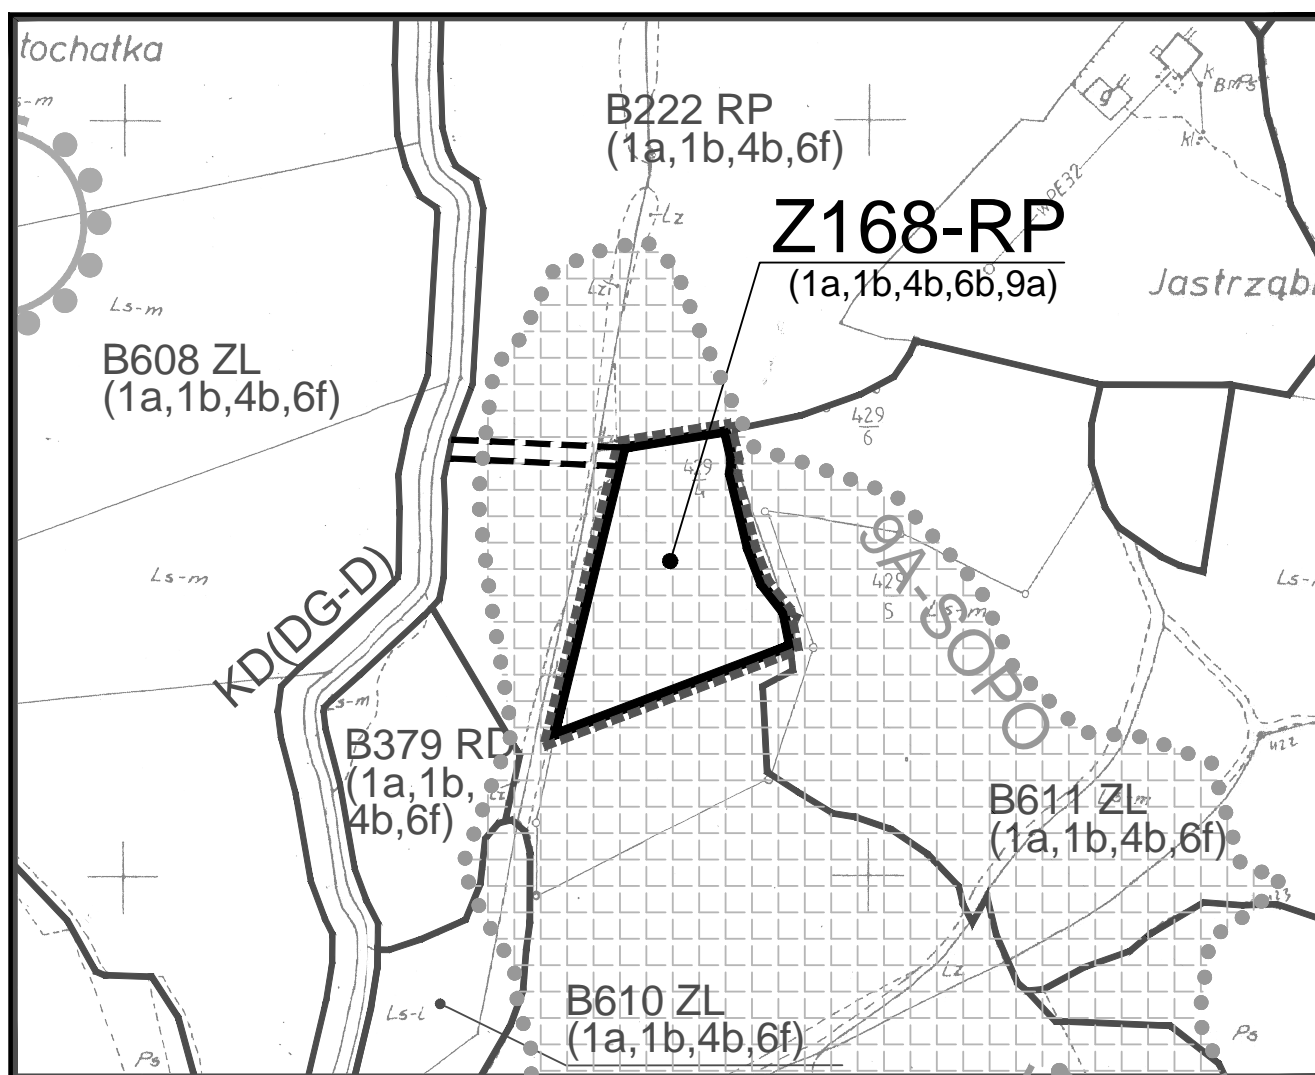

gmina: Laskowa
wieś : Kamionka Mała
teren: Z168-RP

ZAŁĄCZNIK NR 1/28a
do Uchwały Nr
Rady Gminy Laskowa
z dnia

0 20 40 60 80 100m
SKALA 1:2000