


WYRYS ZE STUDIUM
SKALA 1:10 000

Teren objęty planem

Legenda:


RZ TERENY ŁĄK I PASTWISK

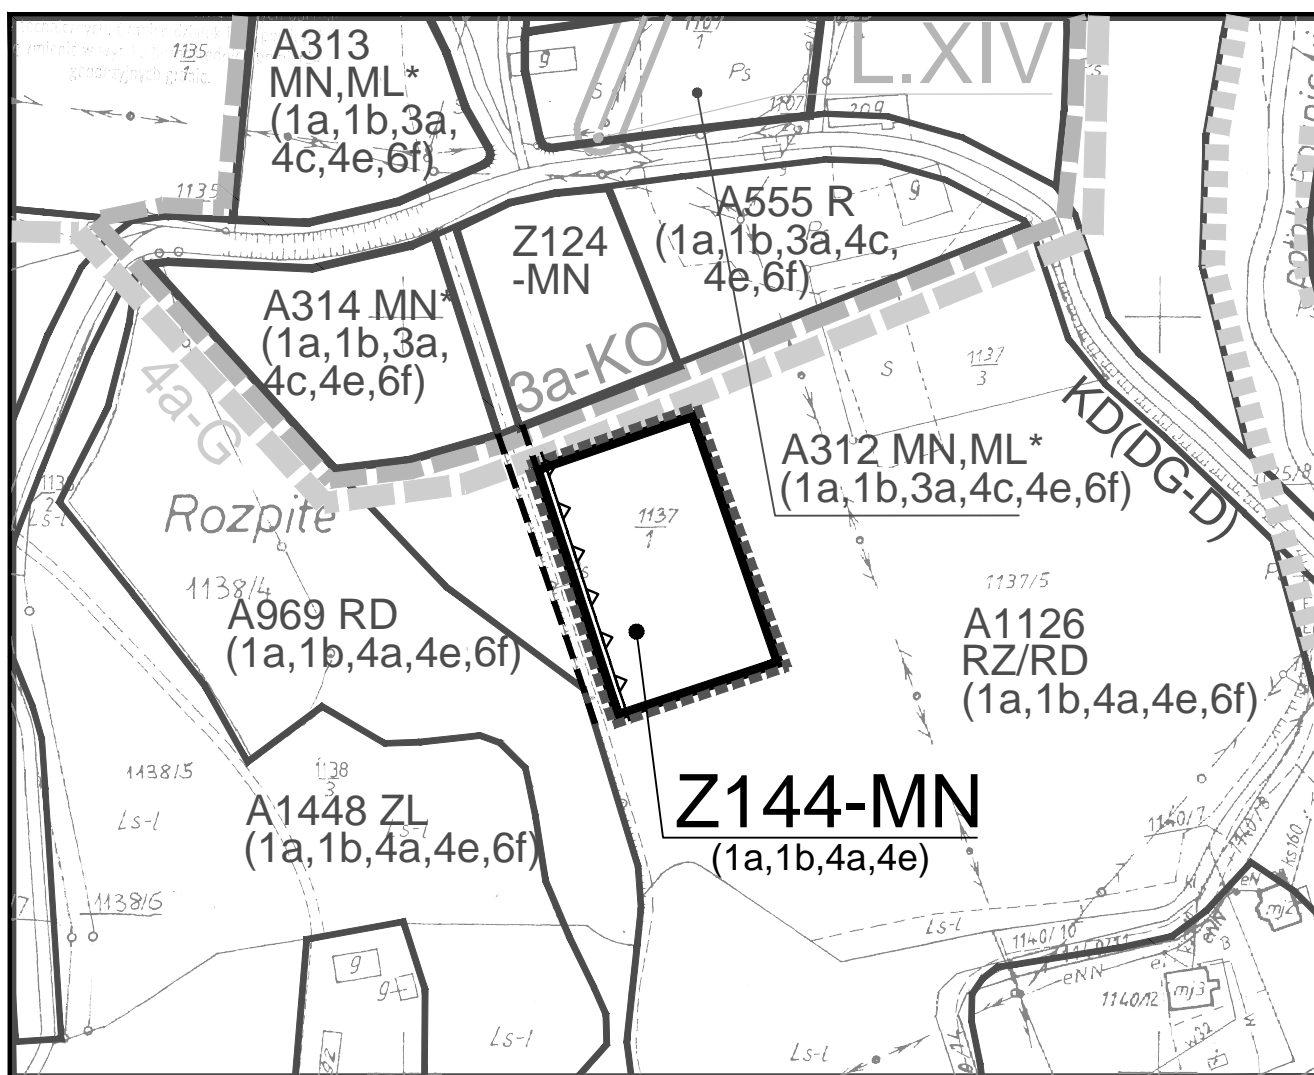

gmina: Laskowa
wieś : Laskowa
teren: Z144-MN

ZAŁĄCZNIK NR 1/7a

do Uchwały Nr
Rady Gminy Laskowa
z dnia

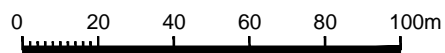

SKALA 1:2000