


WYRYS ZE STUDIUM  
SKALA 1:10 000

## Teren objęty planem

### Legenda:

- RD TERENY PRZEZNACZONE DO ZALESIENIA
- 3a-KO OBSZARY KONCENTRACJI OSADNICTWA

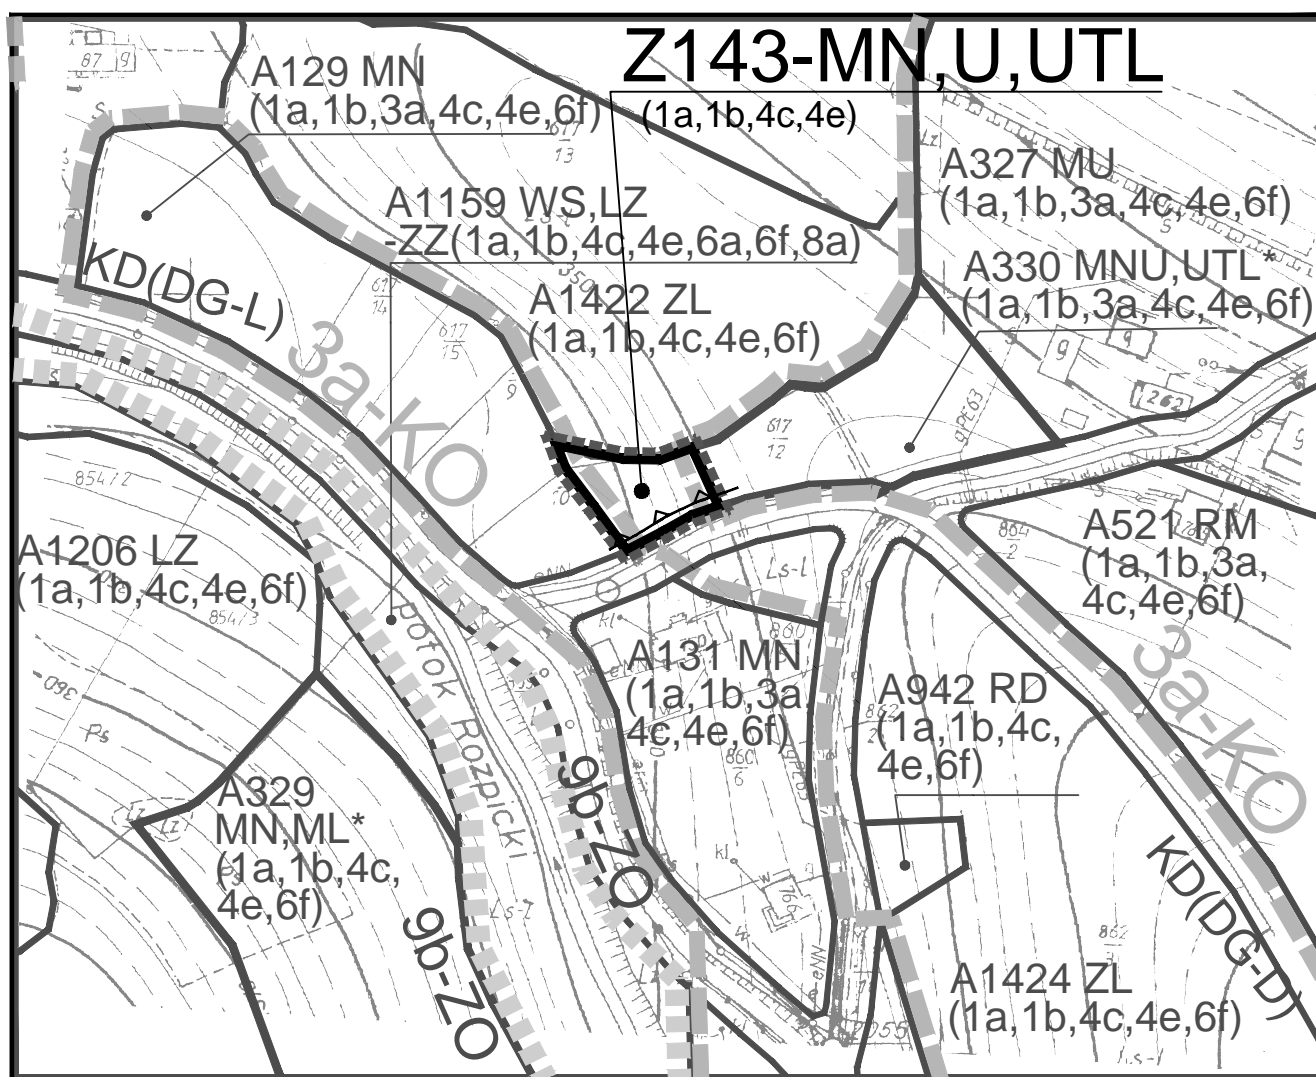

gmina: Laskowa  
wieś : Laskowa  
teren: Z143-MN,U,UTL

**ZAŁĄCZNIK NR 1/6a**  
do Uchwały Nr .....  
Rady Gminy Laskowa  
z dnia .....

