


WYRYS ZE STUDIUM
SKALA 1:10 000

Teren objęty planem

Legenda:

RZ TERENY ŁĄK I PASTWISK

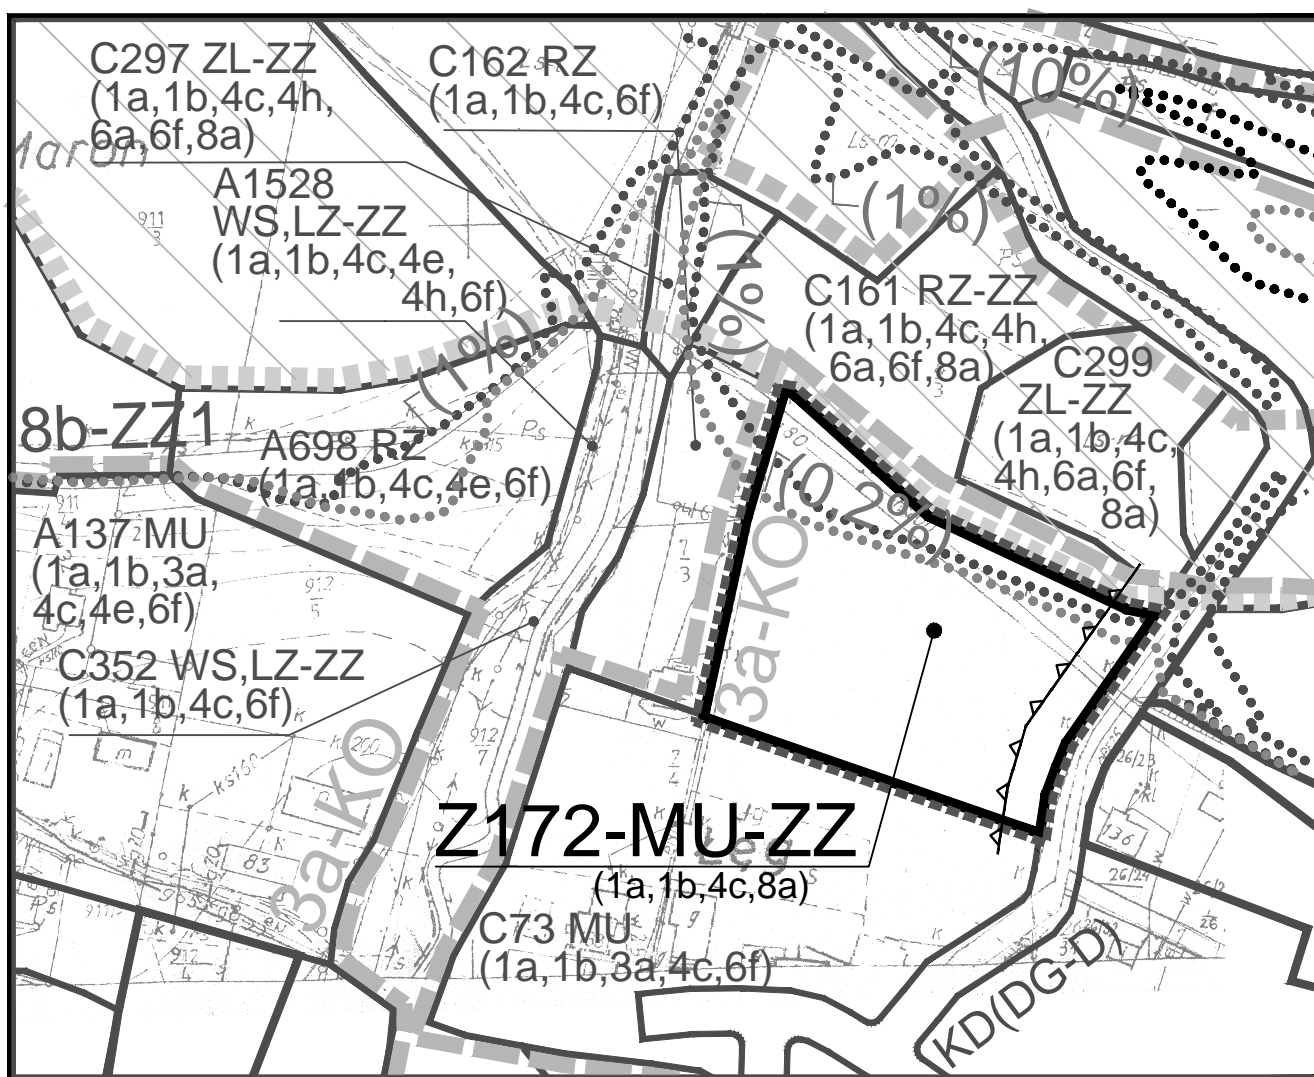

gmina: Laskowa
wieś : Jaworzna
teren: Z172-MU-ZZ

ZAŁĄCZNIK NR 1/32a
do Uchwały Nr
Rady Gminy Laskowa
z dnia

0 20 40 60 80 100m
SKALA 1:2000