


WYRYS ZE STUDIUM
SKALA 1:10 000

Teren objęty planem

Legenda:

 RZ TERENY ŁĄK I PASTWISK

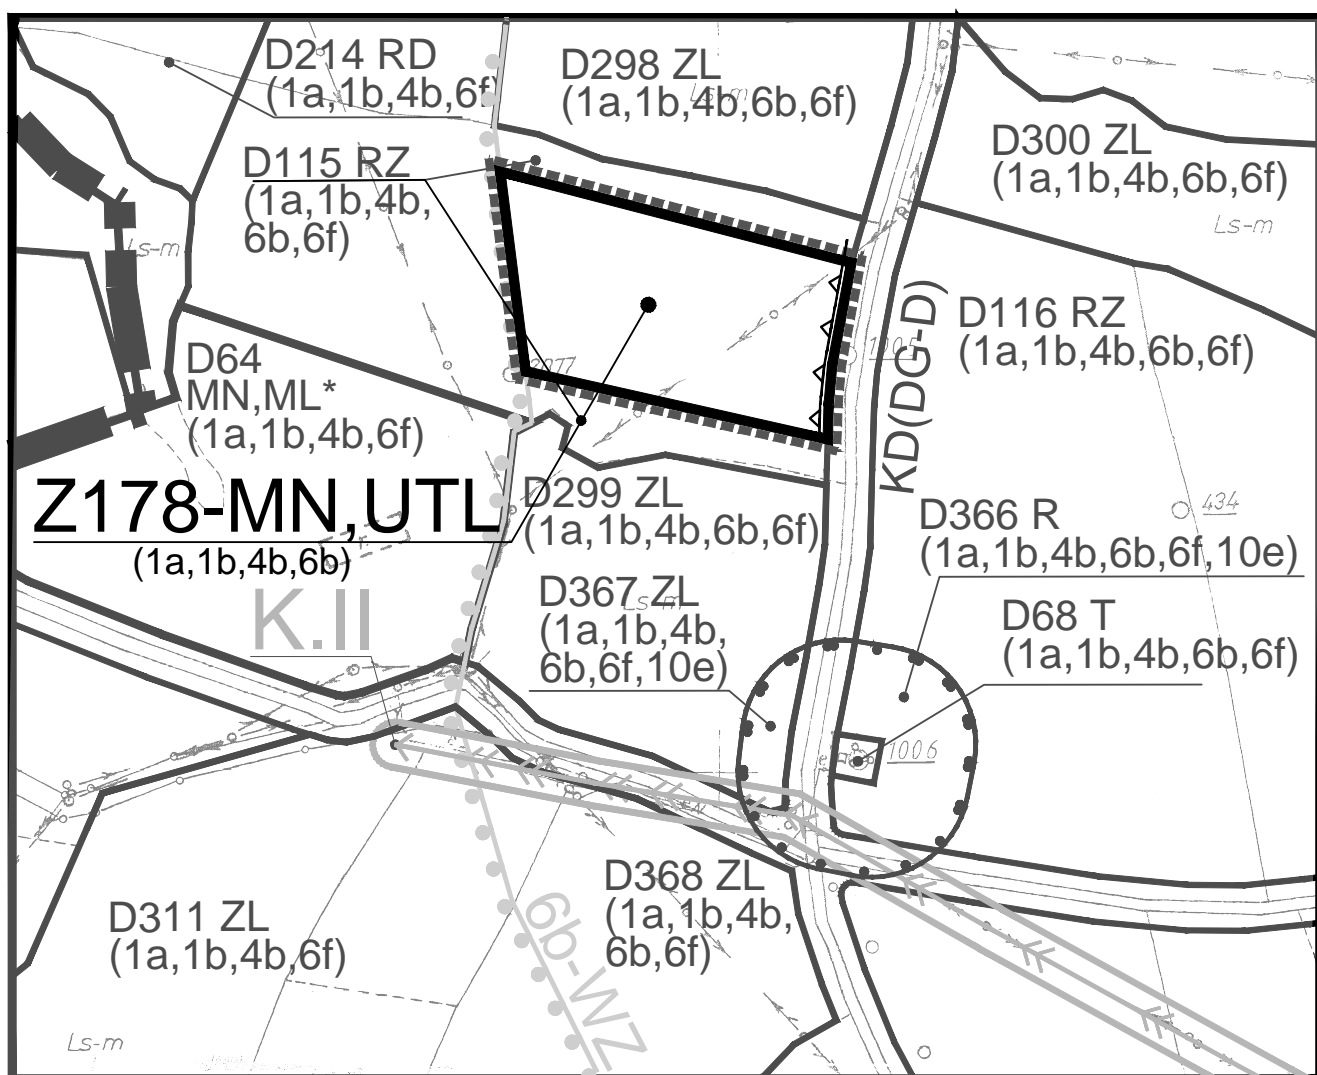

gmina: Laskowa
wieś : Krosna
teren: Z178-MN,UTL

ZAŁĄCZNIK NR1/36a
do Uchwały Nr
Rady Gminy Laskowa
z dnia

0 20 40 60 80 100m
SKALA 1:2000