


WYRYS ZE STUDIUM  
SKALA 1:10 000

## Teren objęty planem

### Legenda:

- RZ      TERENY ŁĄK I PASTWISK
- MN,UTL      TERENY ZABUDOWY MIESZKANIOWEJ JEDNORODZINNEJ ORAZ REKREACYJNEJ - TURYSTYCZNO - LETNISKOWEJ

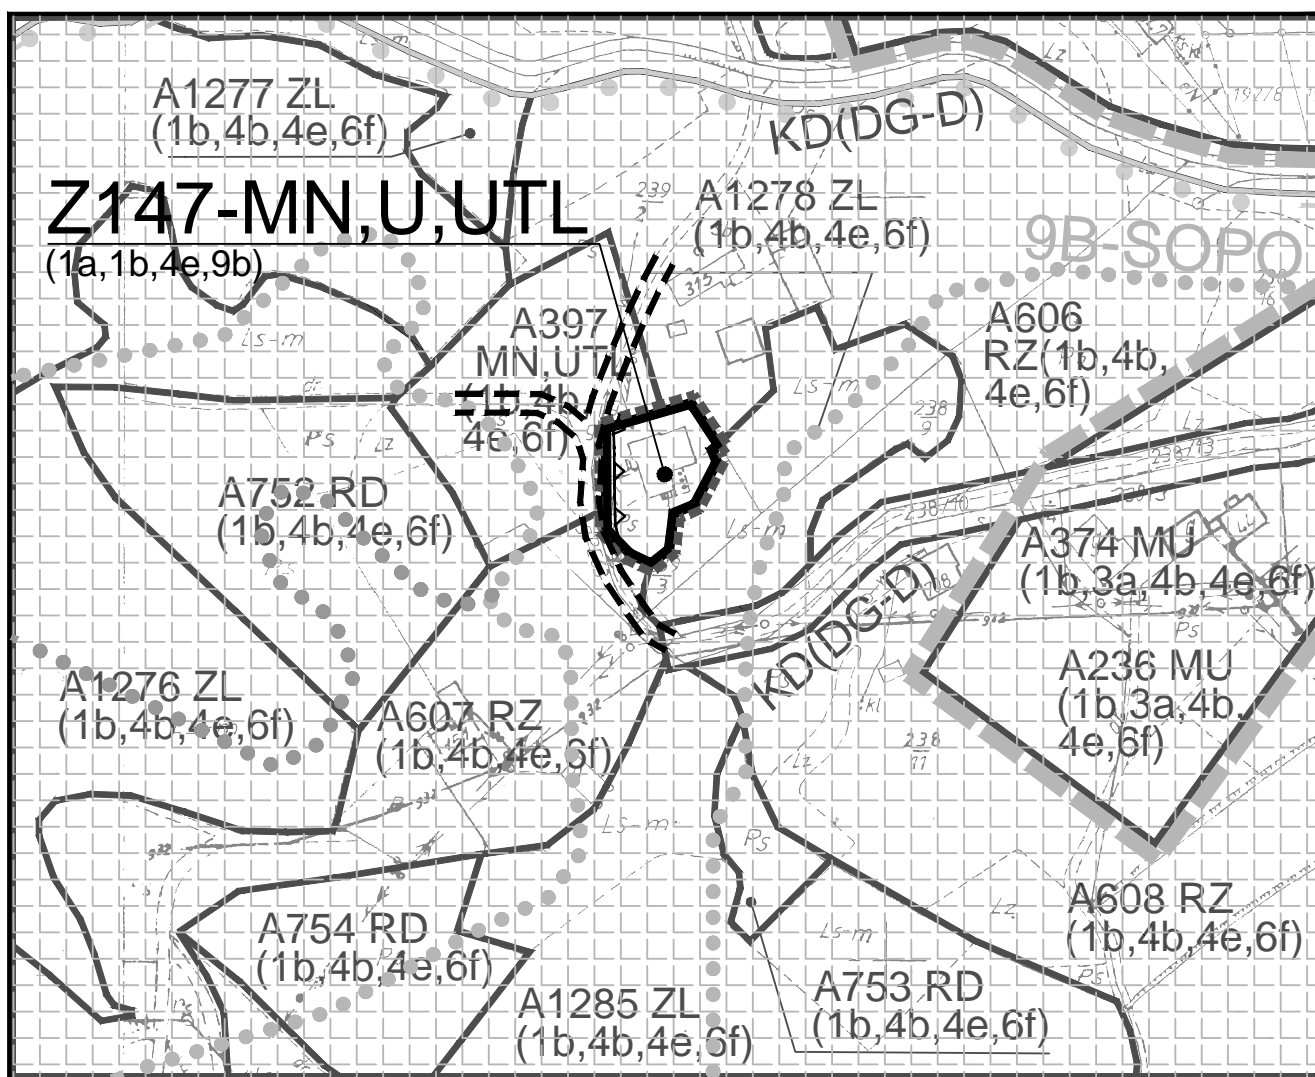

gmina: Laskowa  
wieś : Laskowa  
teren: Z147-MN,U,UTL

**ZAŁĄCZNIK NR 1/9a**  
do Uchwały Nr .....  
Rady Gminy Laskowa  
z dnia .....

