




WYRYS ZE STUDIUM
SKALA 1:10 000

Teren objęty planem

Legenda:

R TERENY UŻYTKÓW ROLNYCH
(GRUNTÓW ORNYCH, ŁĄK I PASTWISK,
SADÓW, UPRAW OGRODNICZYCH)

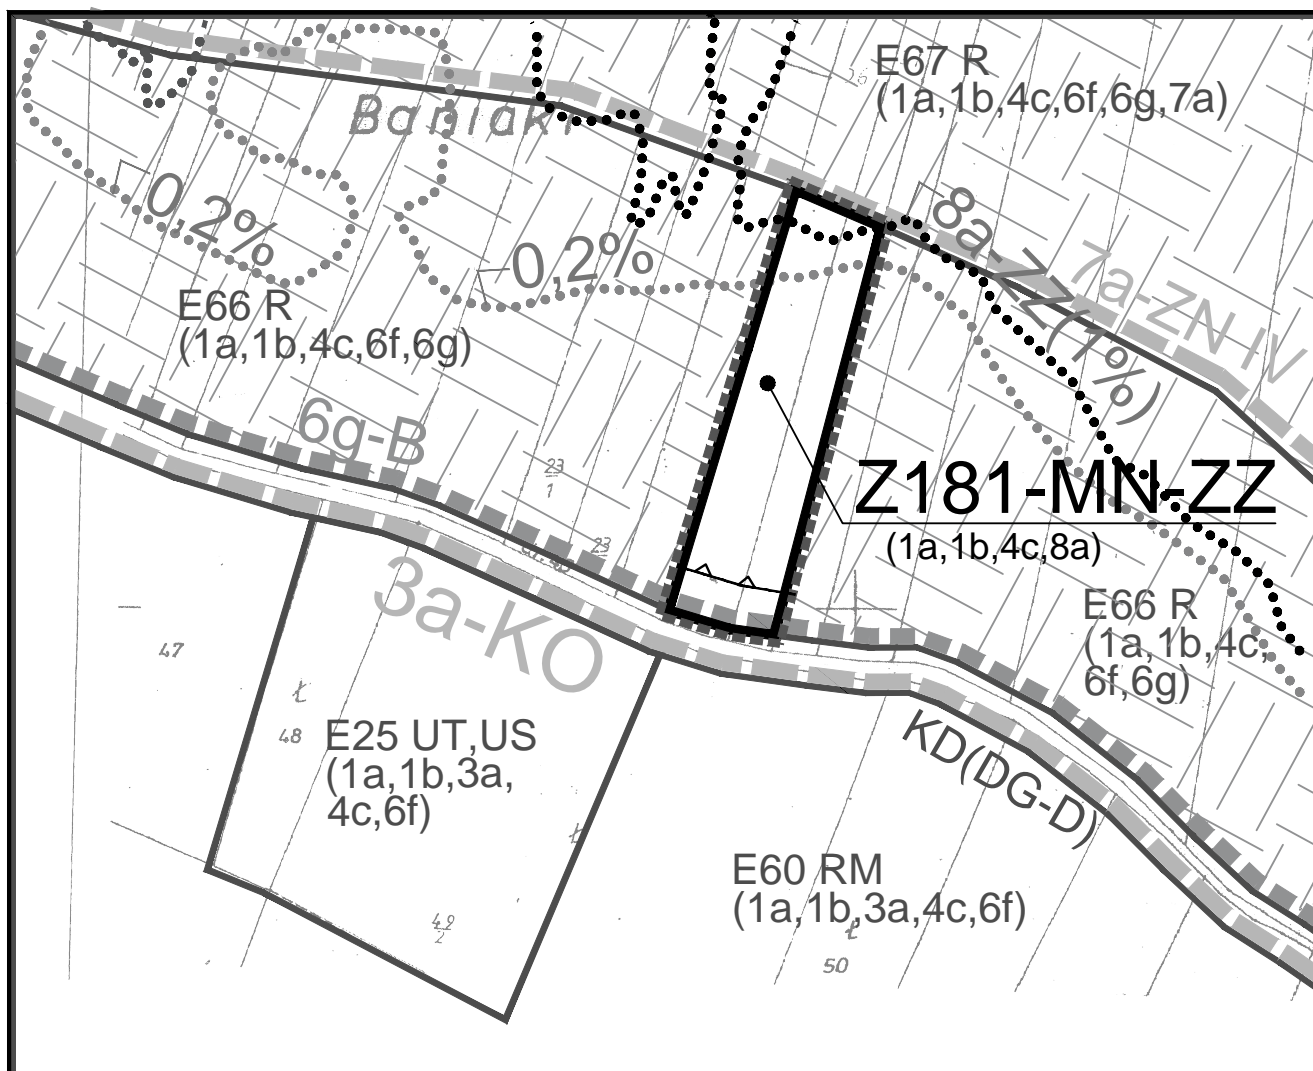

gmina: Laskowa
wieś : Strzeszyce
teren: Z181-MN-ZZ

ZAŁĄCZNIK NR 1/39a

do Uchwały Nr
Rady Gminy Laskowa
z dnia

0 20 40 60 80 100m

SKALA 1:2000