


WYRYS ZE STUDIUM  
SKALA 1:10 000

## Teren objęty planem

### Legenda:

RP TERENY UŻYTKÓW ROLNYCH (GRUNTÓW ORNYCH)

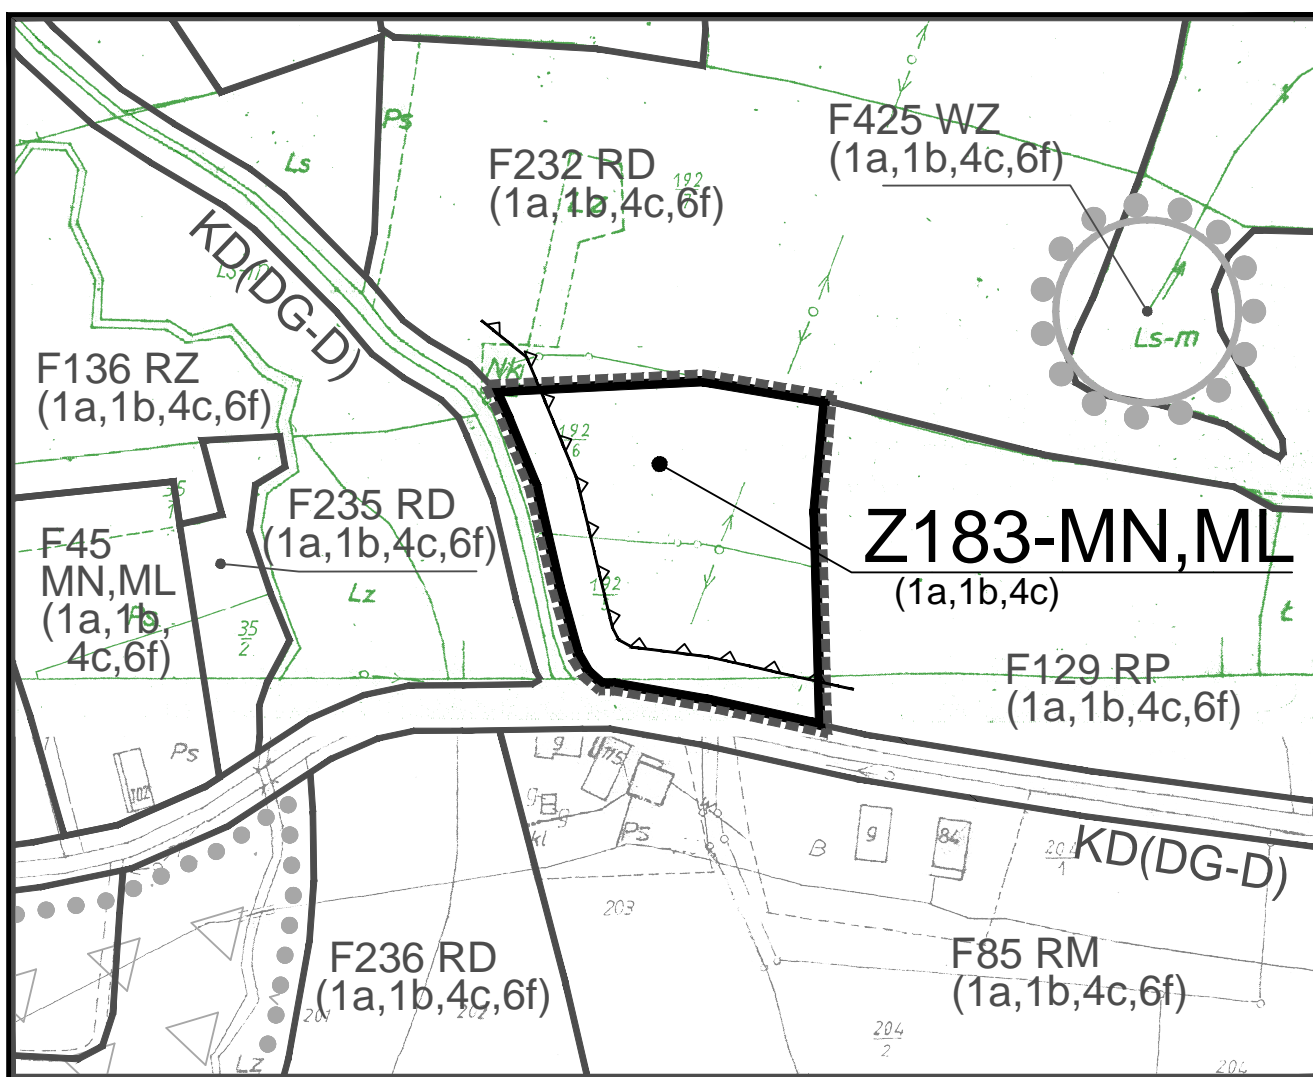

gmina: Laskowa  
wieś : Żmiąca  
teren: Z183-MN,ML

**ZAŁĄCZNIK NR 1/41a**  
do Uchwały Nr .....  
Rady Gminy Laskowa  
z dnia .....

0 20 40 60 80 100m  
SKALA 1:2000