


WYRYS ZE STUDIUM
SKALA 1:10 000

Teren objęty planem

Legenda:

- RZ TERENY ŁĄK I PASTWISK
- ZL TERENY LASÓW PRYWATNYCH

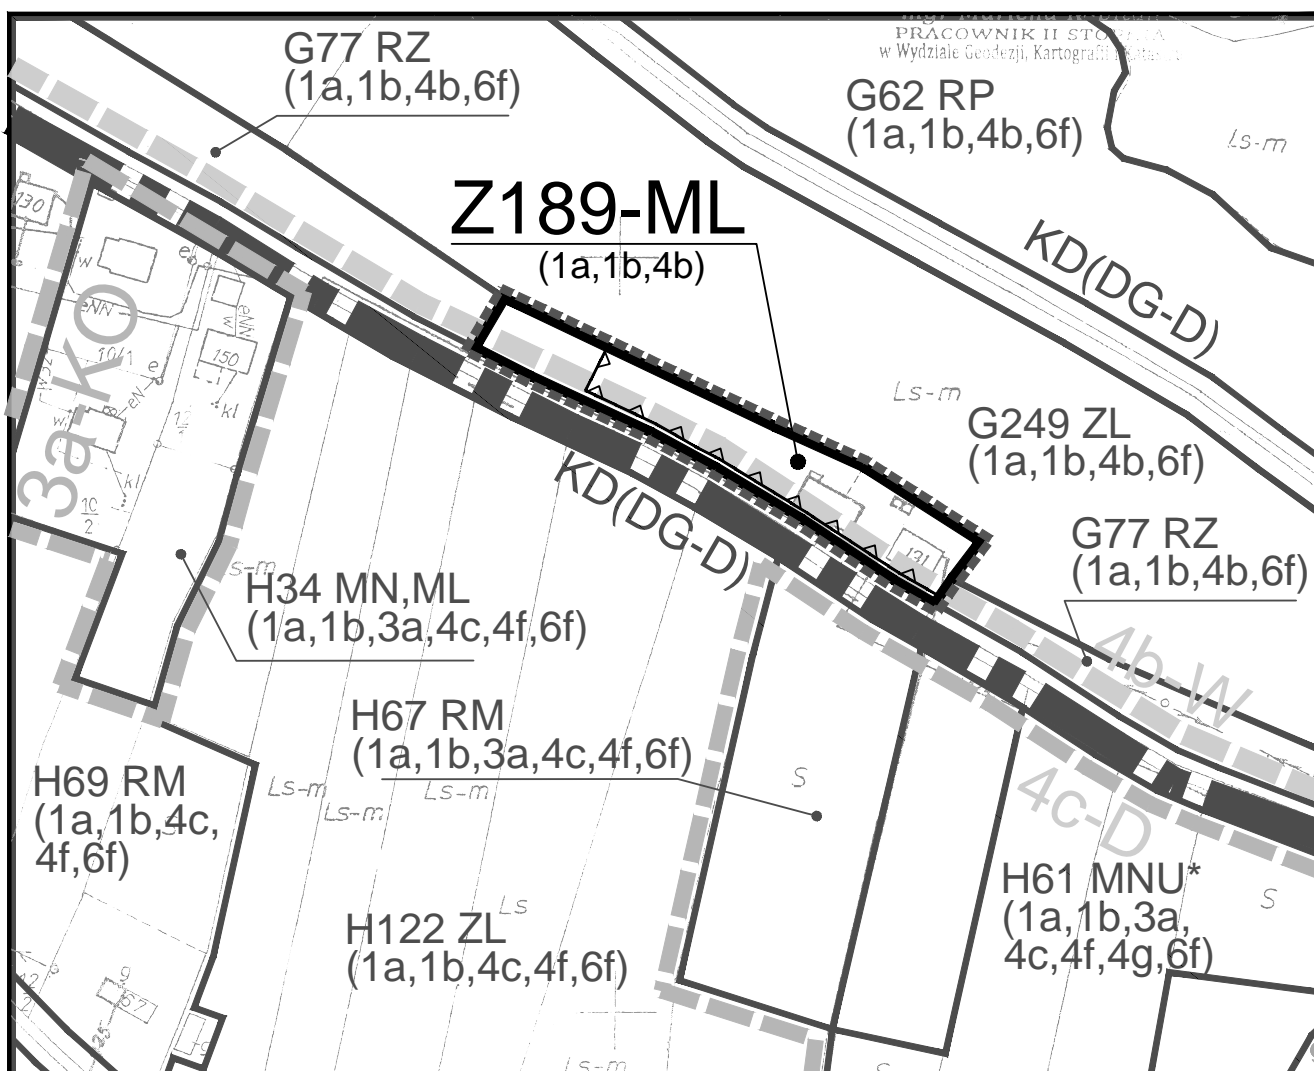

gmina: Laskowa
wieś : Sechna
teren: Z189-ML

ZAŁĄCZNIK NR 1/47a
do Uchwały Nr
Rady Gminy Laskowa
z dnia

