



WYRYS ZE STUDIUM
SKALA 1:10 000

Teren objęty planem

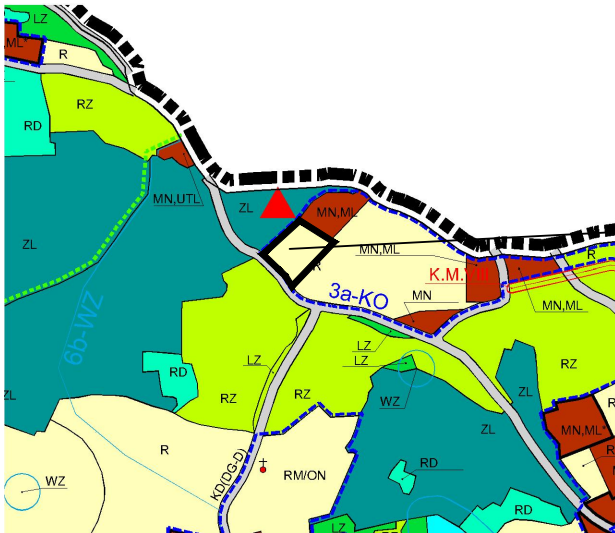

Legenda:

R TERENY UŻYTKÓW ROLNYCH
(GRUNTÓW ORNYCH, ŁĄK I PASTWISK,
SADÓW, UPRAW OGRODNICZYCH)

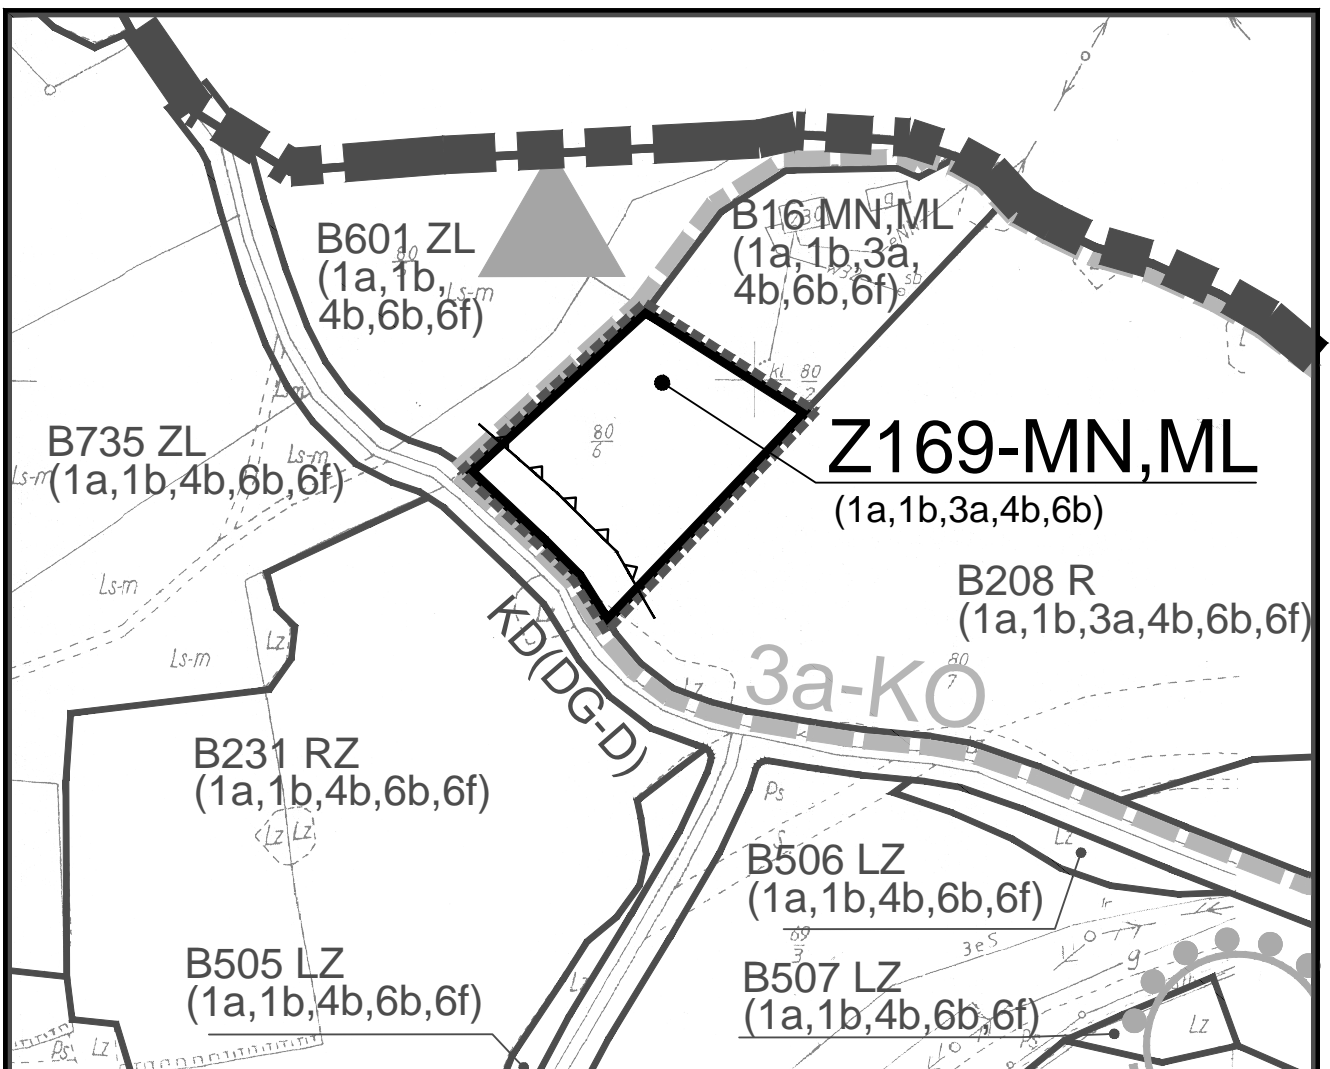

gmina: Laskowa
wieś : Kamionka Mała
teren: Z169-MN,ML

ZAŁĄCZNIK NR 1/29a
do Uchwały Nr
Rady Gminy Laskowa
z dnia

0 20 40 60 80 100m
SKALA 1:2000