


WYRYS ZE STUDIUM
SKALA 1:10 000

Teren objęty planem

Legenda:

RD TERENY PRZEZNACZONE DO ZALESIENIA

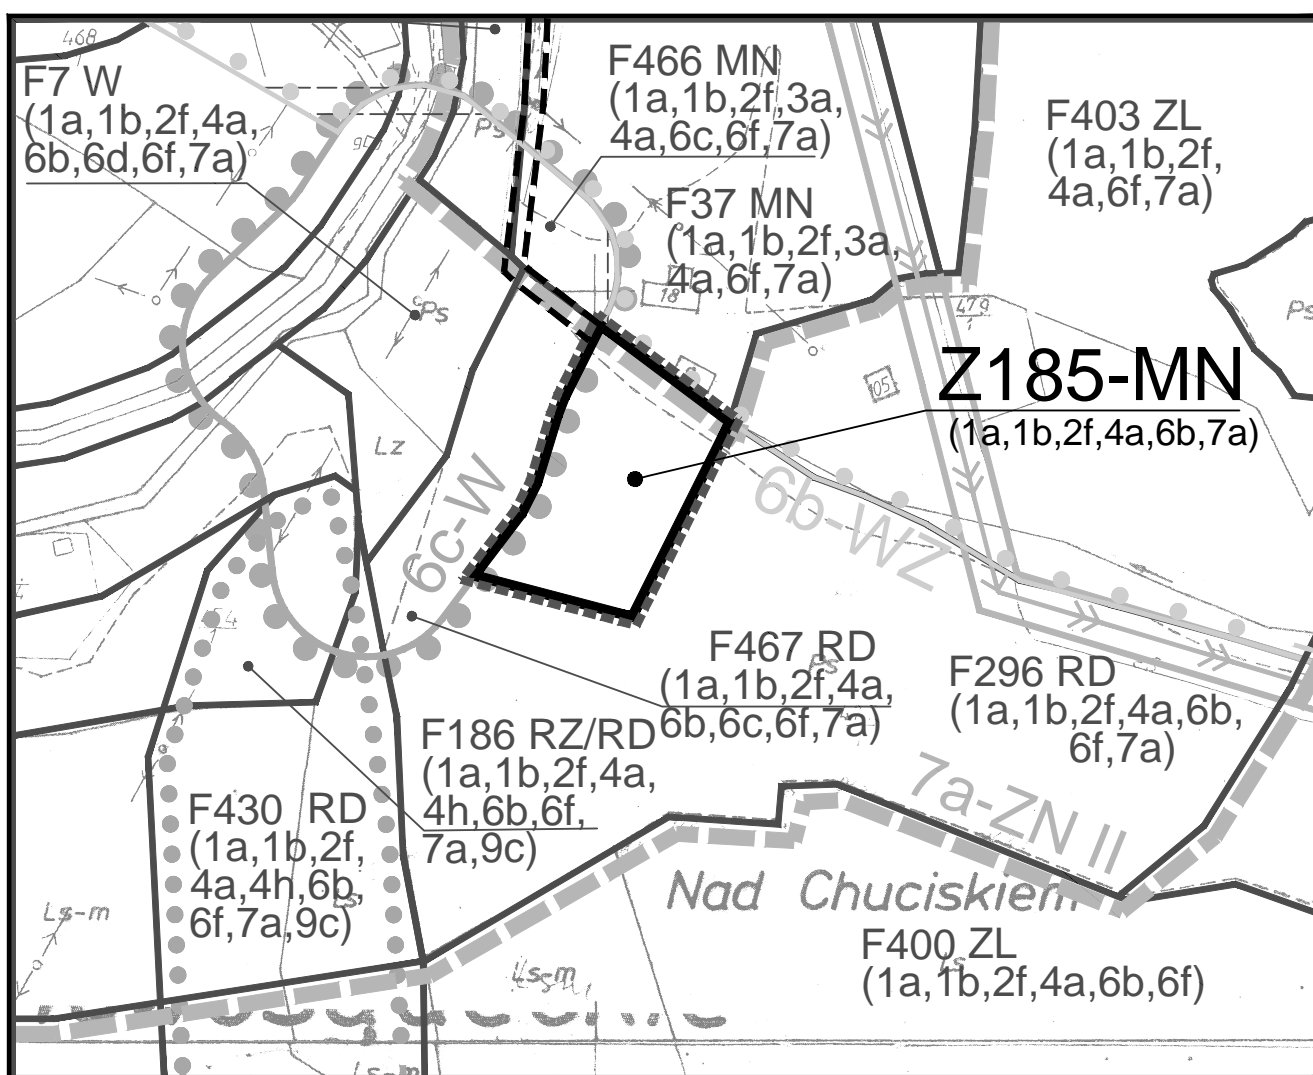

gmina: Laskowa
wieś : Żmiąca
teren: Z185-MN

ZAŁĄCZNIK NR 1/43a
do Uchwały Nr
Rady Gminy Laskowa
z dnia

0 20 40 60 80 100m
SKALA 1:2000