


WYRYS ZE STUDIUM
SKALA 1:10 000

Teren objęty planem

Legenda:



TERENY ZABUDOWY MIESZKANIOWEJ JEDNORODZINNEJ

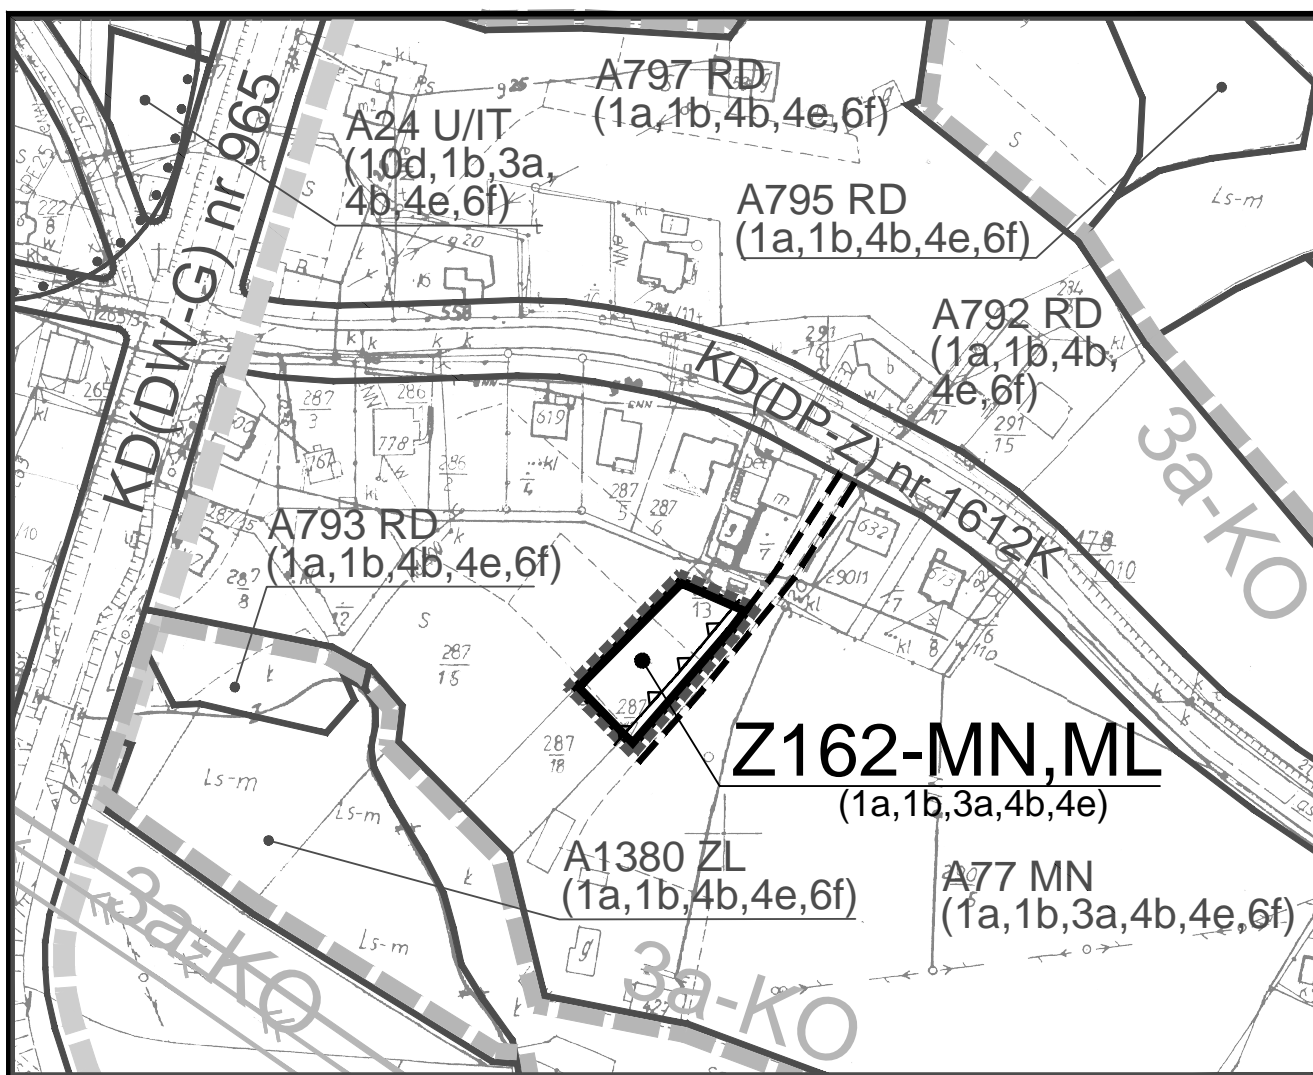

gmina: Laskowa
wieś : Laskowa
teren: Z162-MN,ML

ZAŁĄCZNIK NR 1/23a
do Uchwały Nr
Rady Gminy Laskowa
z dnia

0 20 40 60 80 100m
SKALA 1:2000