


WYRYS ZE STUDIUM  
SKALA 1:10 000

## Tereny objęte planem

### Legenda:

- RZ TERENY ŁĄK I PASTWISK
- RS TERENY SADÓW

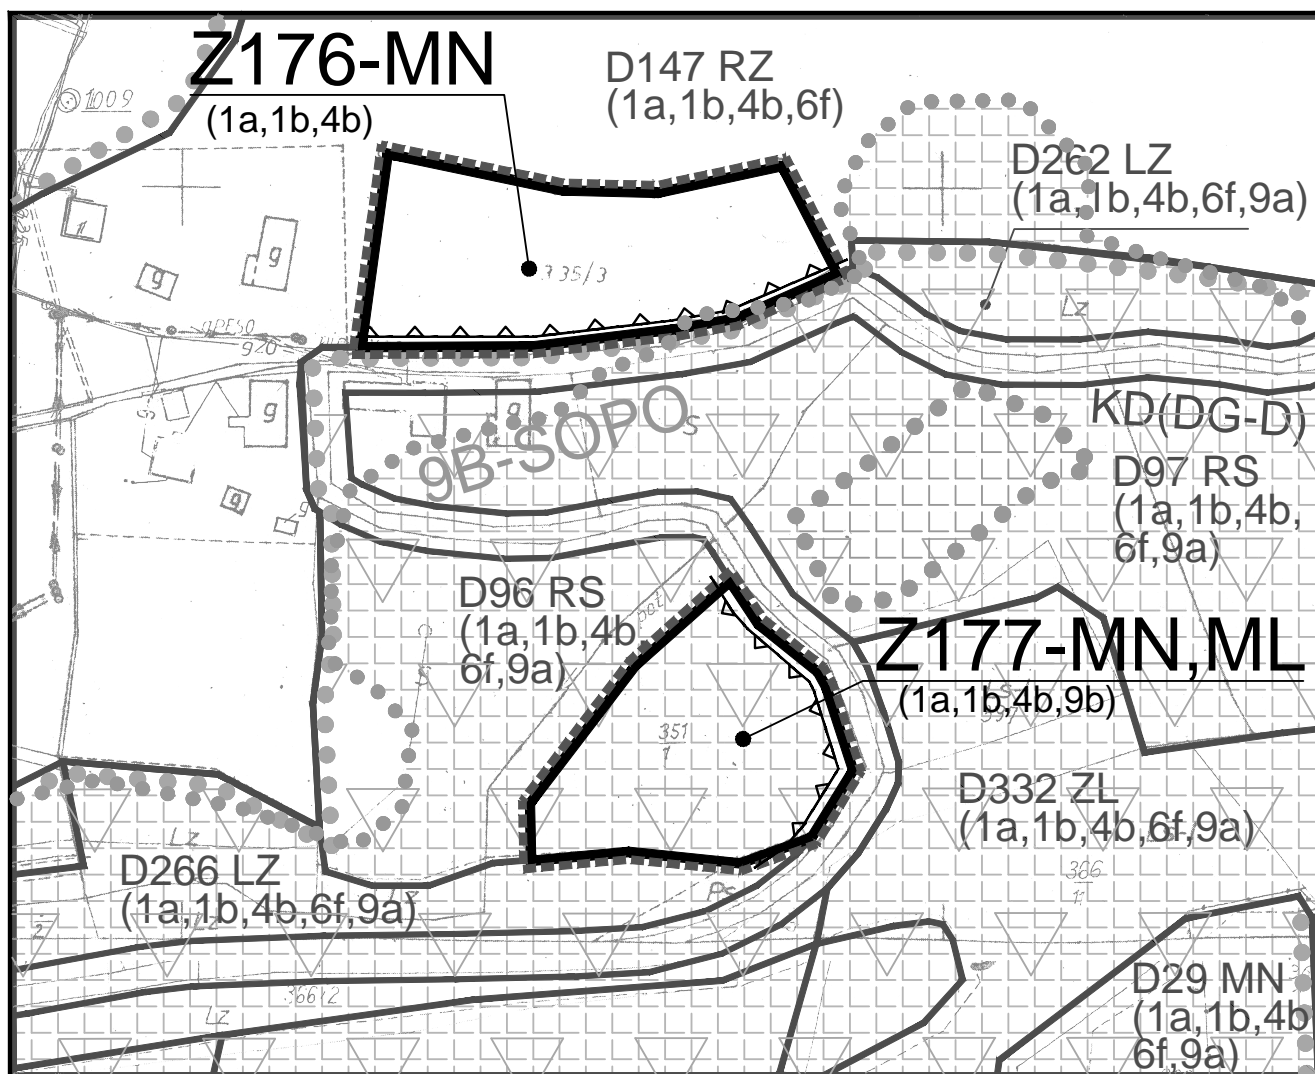

gmina: Laskowa  
wieś : Krosna  
teren: Z176-MN, Z177-MN,ML

### ZAŁĄCZNIK NR 1/35a

do Uchwały Nr .....  
Rady Gminy Laskowa  
z dnia .....

0 20 40 60 80 100m

SKALA 1:2000