


WYRYS ZE STUDIUM
SKALA 1:10 000

Teren objęty planem

Legenda:

- RM/ON TERENY ZABUDOWY ZAGRODOWEJ W GOSPODARSTWACH ROLNYCH, HODOWLANEYCH, OGRODNICZYCH, LEŚNYCH I RYBACKICH - OPTYMALNE DLA WIELOFUNKCYJNEGO ROZWOJU OSADNICTWA NIEROLNICZEGO
- 3a-KO OBSZARY KONCENTRACJI OSADNICTWA

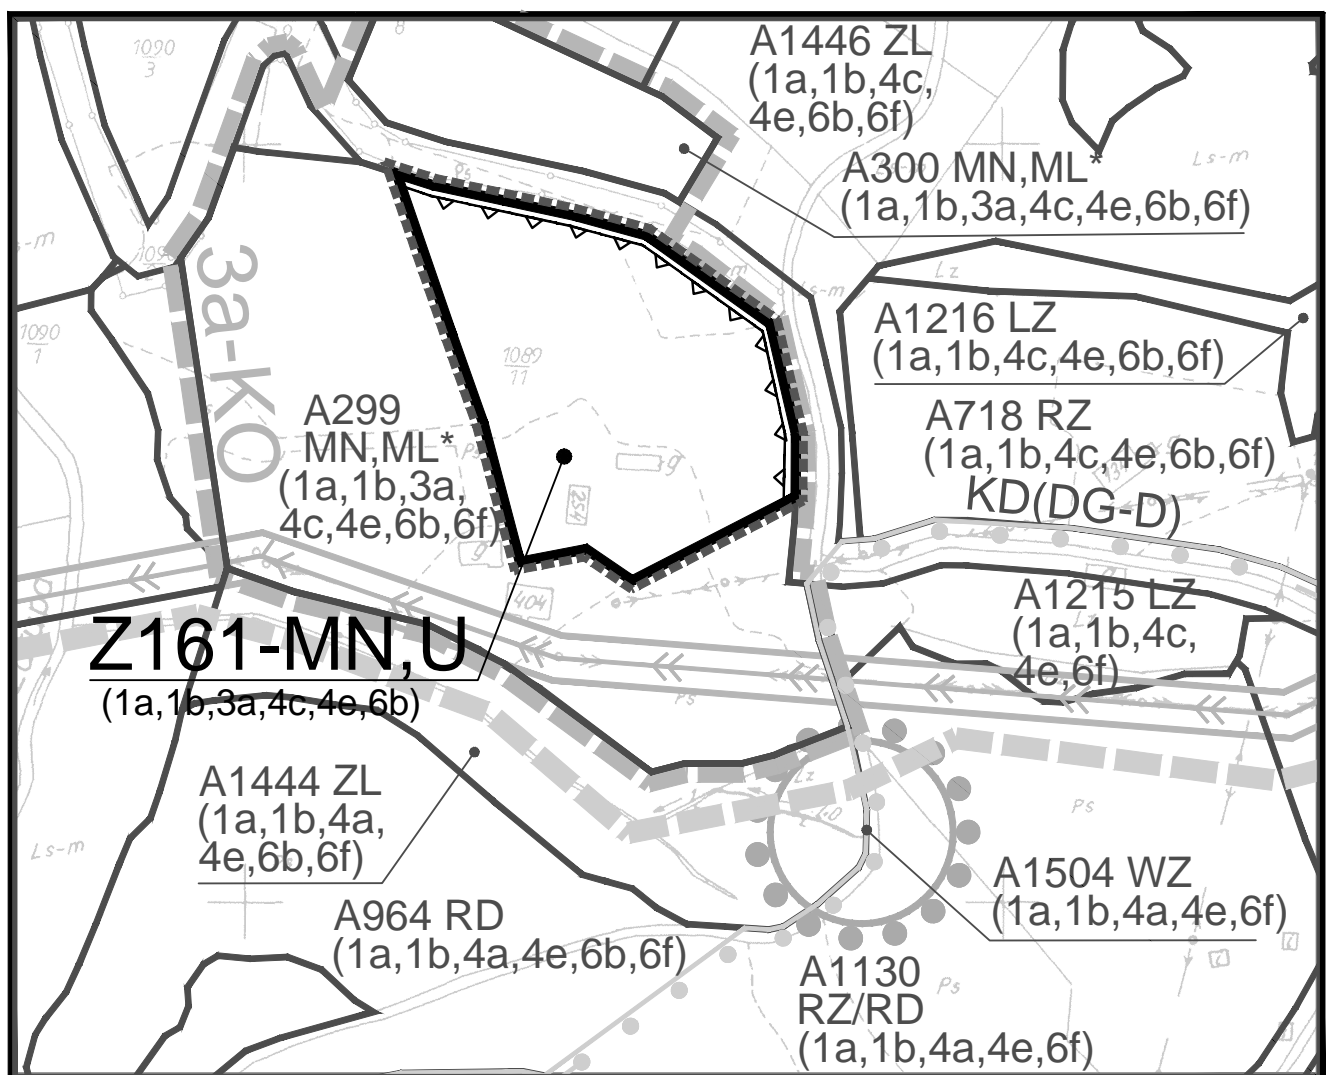


gmina: Laskowa
wieś : Laskowa
teren: Z161-MN,U

ZAŁĄCZNIK NR 1/22a

do Uchwały Nr

Rady Gminy Laskowa

z dnia

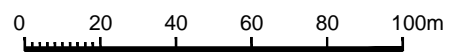

SKALA 1:2000