


WYRYS ZE STUDYUM
SKALA 1:10 000

Tereny objęte planem

Legenda:

 RZ TERENY ŁĄK I PASTWISK

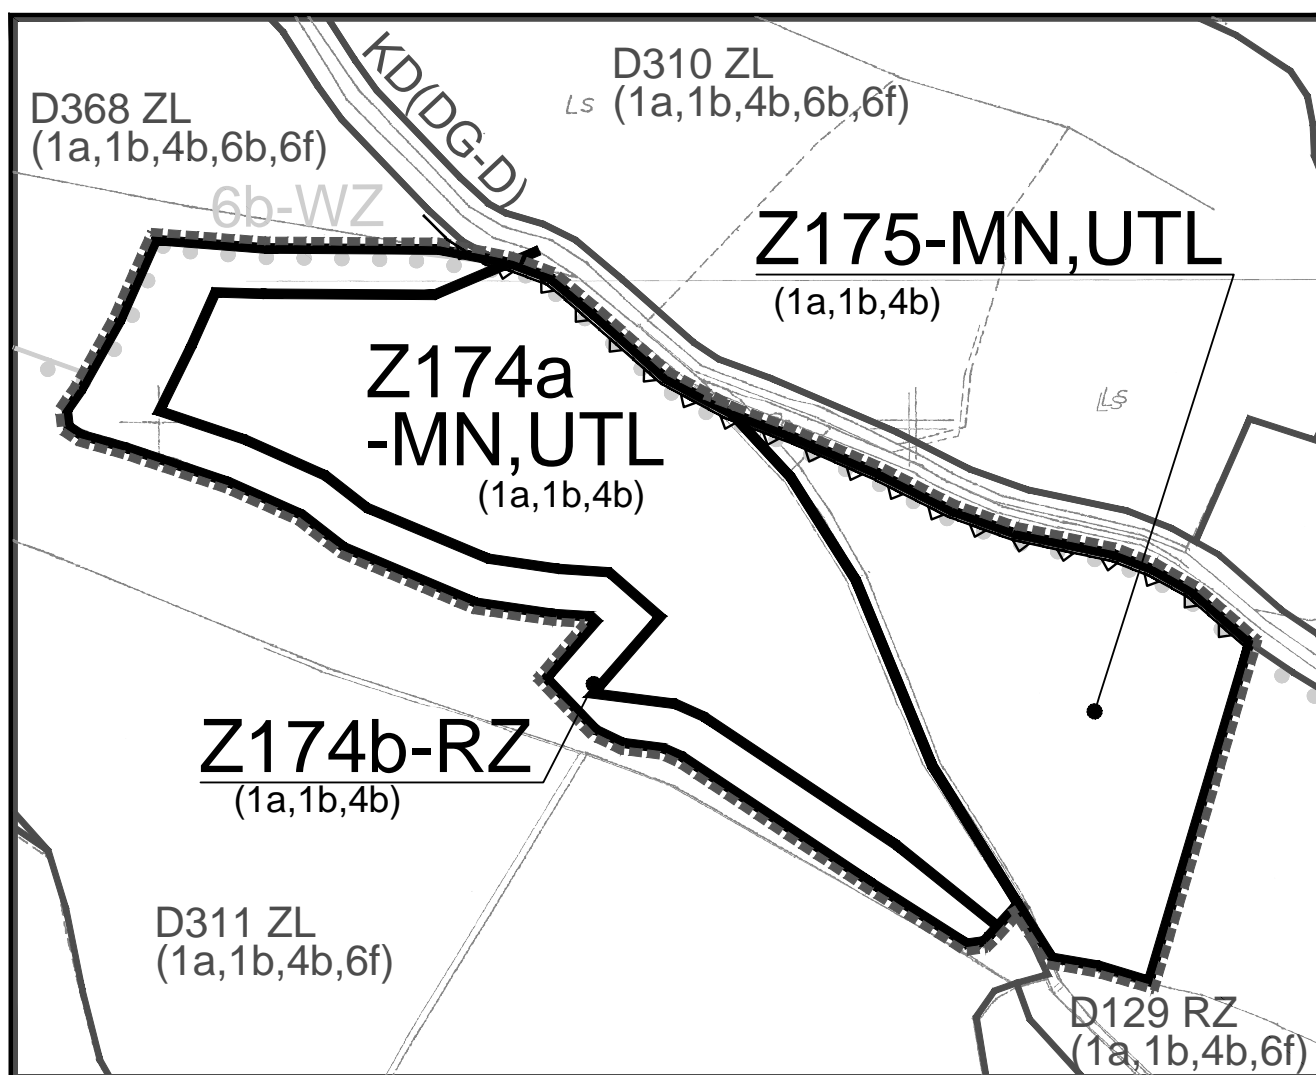

gmina: Laskowa
wieś : Krosna
teren: Z174a-MN,UTL, Z174b-RZ,
Z175-MN,UTL

ZAŁĄCZNIK NR 1/34a
do Uchwały Nr
Rady Gminy Laskowa
z dnia

0 20 40 60 80 100m
SKALA 1:2000