



WYRYS ZE STUDIUM
SKALA 1:10 000

Teren objęty planem

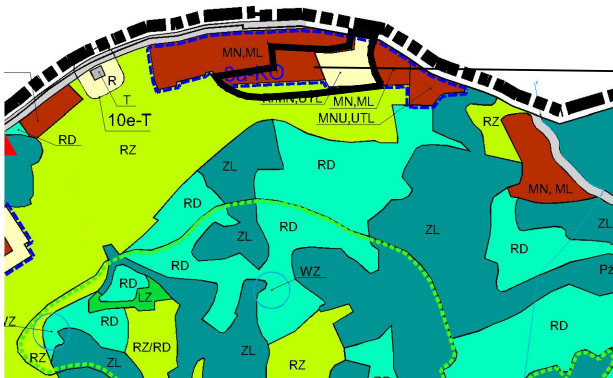

Legenda:

- MN, ML TERENY ZABUDOWY MIESZKANIOWEJ JEDNORODZINNEJ ORAZ REKREACYJNEJ - LETNISKOWEJ
- 3a-KO OBSZARY KONCENTRACJI OSADNICTWA
- R/MN, UTL TERENY UŻYTKÓW ROLNYCH Z DOPUSZCZENIEM ZABUDOWY MIESZKANIOWEJ JEDNORODZINNEJ ORAZ REKREACYJNEJ - TURYSTYCZNO - LETNISKOWEJ

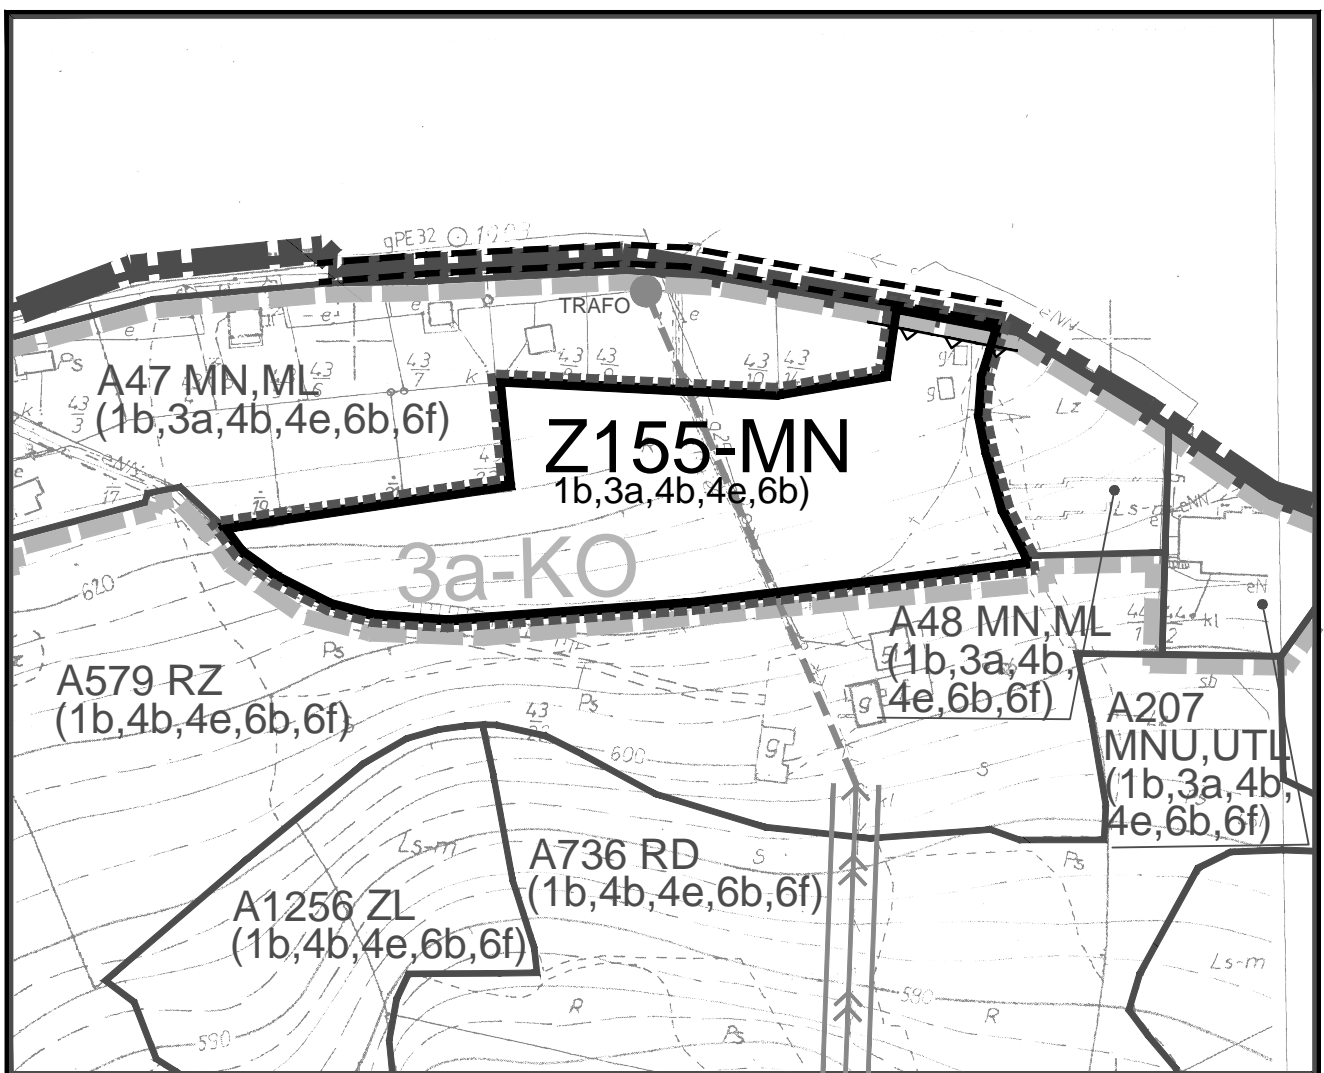


gmina: Laskowa
wieś : Laskowa
teren: Z155-MN

ZAŁĄCZNIK NR 1/16a

do Uchwały Nr

Rady Gminy Laskowa

z dnia

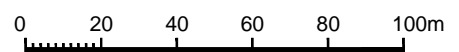

SKALA 1:2000