


WYRYS ZE STUDIUM  
SKALA 1:10 000

## Teren objęty planem

### Legenda:

RP TERENY UŻYTKÓW ROLNYCH (GRUNTÓW ORNYCH)

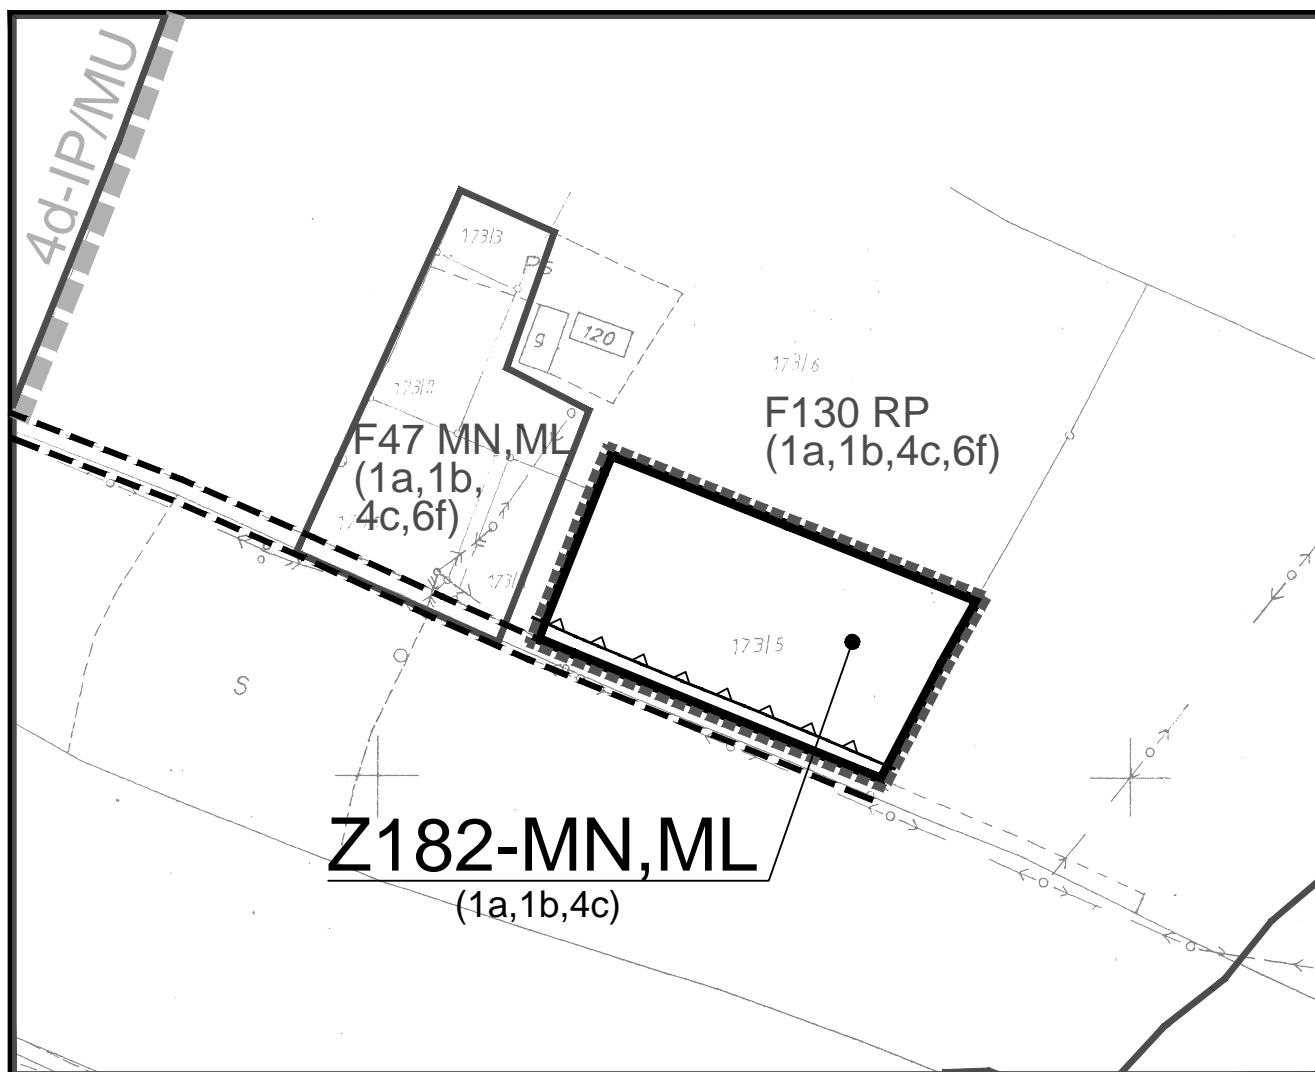

gmina: Laskowa  
wieś : Żmiąca  
teren: Z182-MN, ML

### ZAŁĄCZNIK NR 1/40a

do Uchwały Nr .....  
Rady Gminy Laskowa  
z dnia .....

0 20 40 60 80 100m

SKALA 1:2000