




WYRYS ZE STUDIUM
SKALA 1:10 000

Teren objęty planem

Legenda:

RZ TERENY ŁĄK I PASTWISK

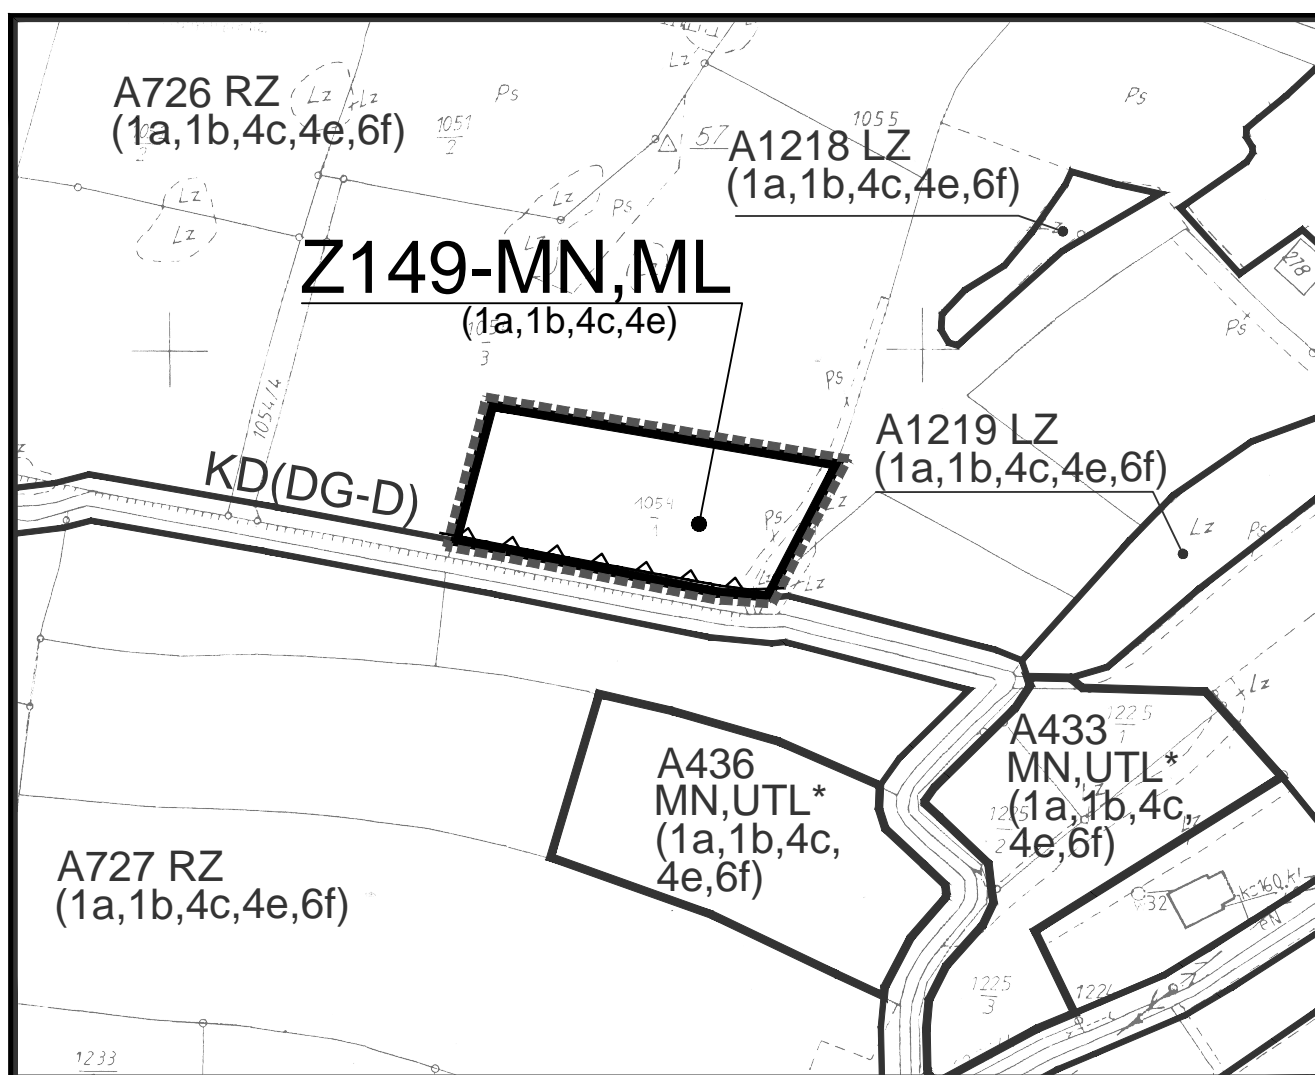

gmina: Laskowa
wieś : Laskowa
teren: Z149-MN,ML

ZAŁĄCZNIK NR 1/11a
do Uchwały Nr
Rady Gminy Laskowa
z dnia

0 20 40 60 80 100m
SKALA 1:2000