




WYRYS ZE STUDIUM
SKALA 1:10 000

Teren objęty planem

Legenda:

- RZ TERENY ŁĄK I PASTWISK
- RD TERENY PRZEZNACZONE DO ZALESIENIA

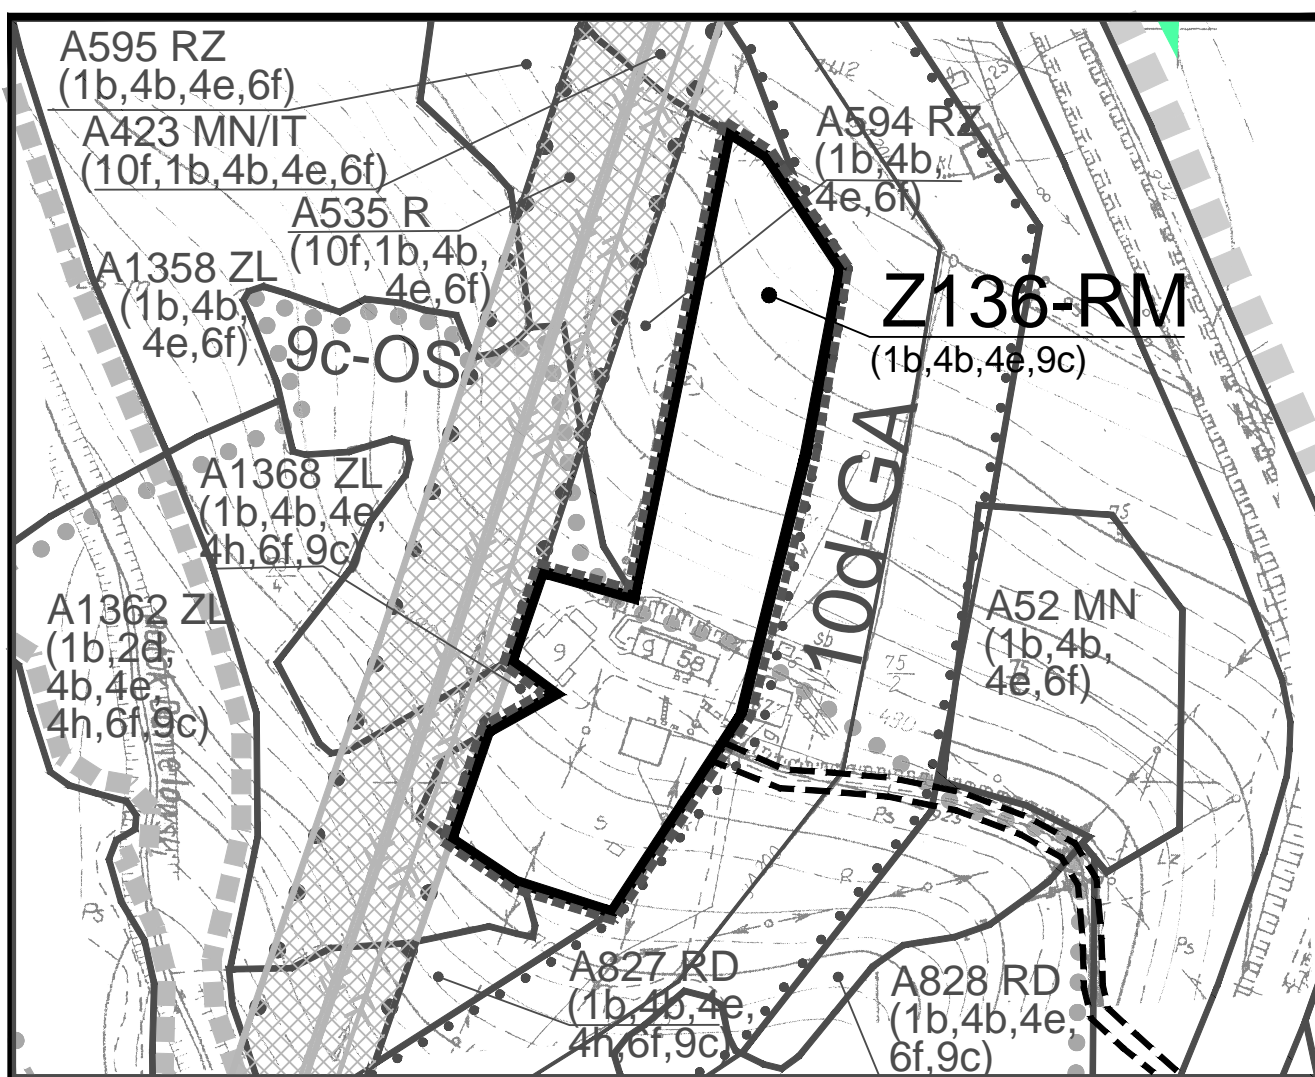

gmina: Laskowa
wieś : Laskowa
teren: Z136-RM

ZAŁĄCZNIK NR 1/1a
do Uchwały Nr
Rady Gminy Laskowa
z dnia

