


WYRYS ZE STUDIUM
SKALA 1:10 000

Teren objęty planem

Legenda:

- RZ TERENY ŁĄK I PASTWISK
- MN TERENY ZABUDOWY MIESZKANIOWEJ JEDNORODZINNEJ

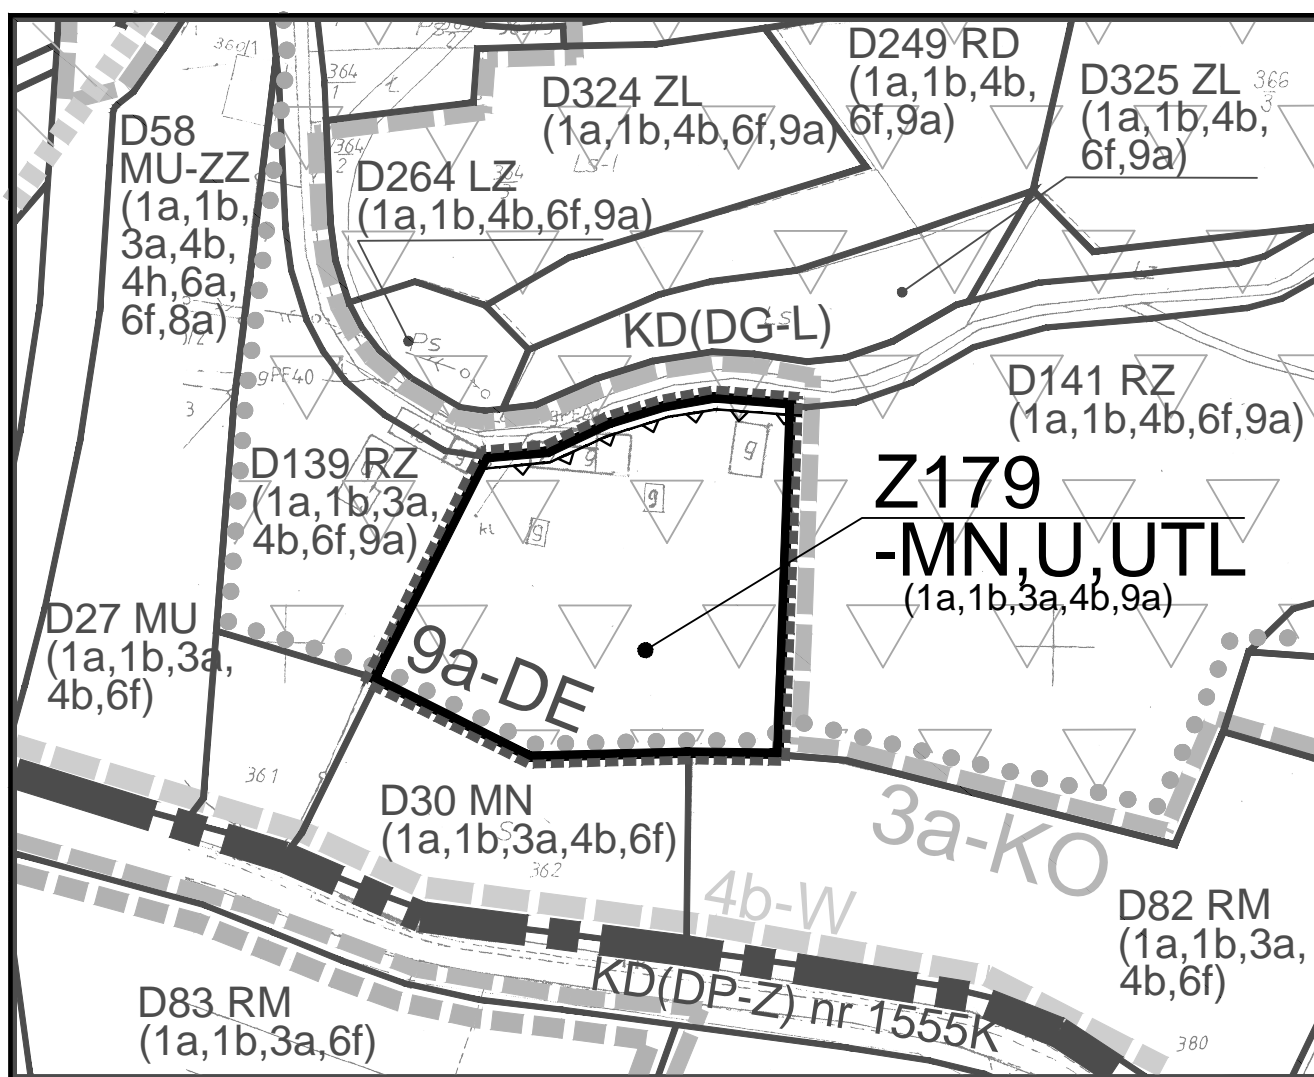

gmina: Laskowa
wieś : Krosna
teren: Z179-MN, U, UTL

ZAŁĄCZNIK NR 1/37a
do Uchwały Nr
Rady Gminy Laskowa
z dnia

