


Teren objęty planem

Legenda:

- | | |
|---|---|
| RU | TERENY OBSŁUGI PRODUKCJI
W GOSPODARSTWACH ROLNYCH, HODOWLANYCH,
OGRODNICZYCH, LEŚNYCH I RYBACKICH |
| PU | TERENY PRODUKCYJNO - USŁUGOWE |

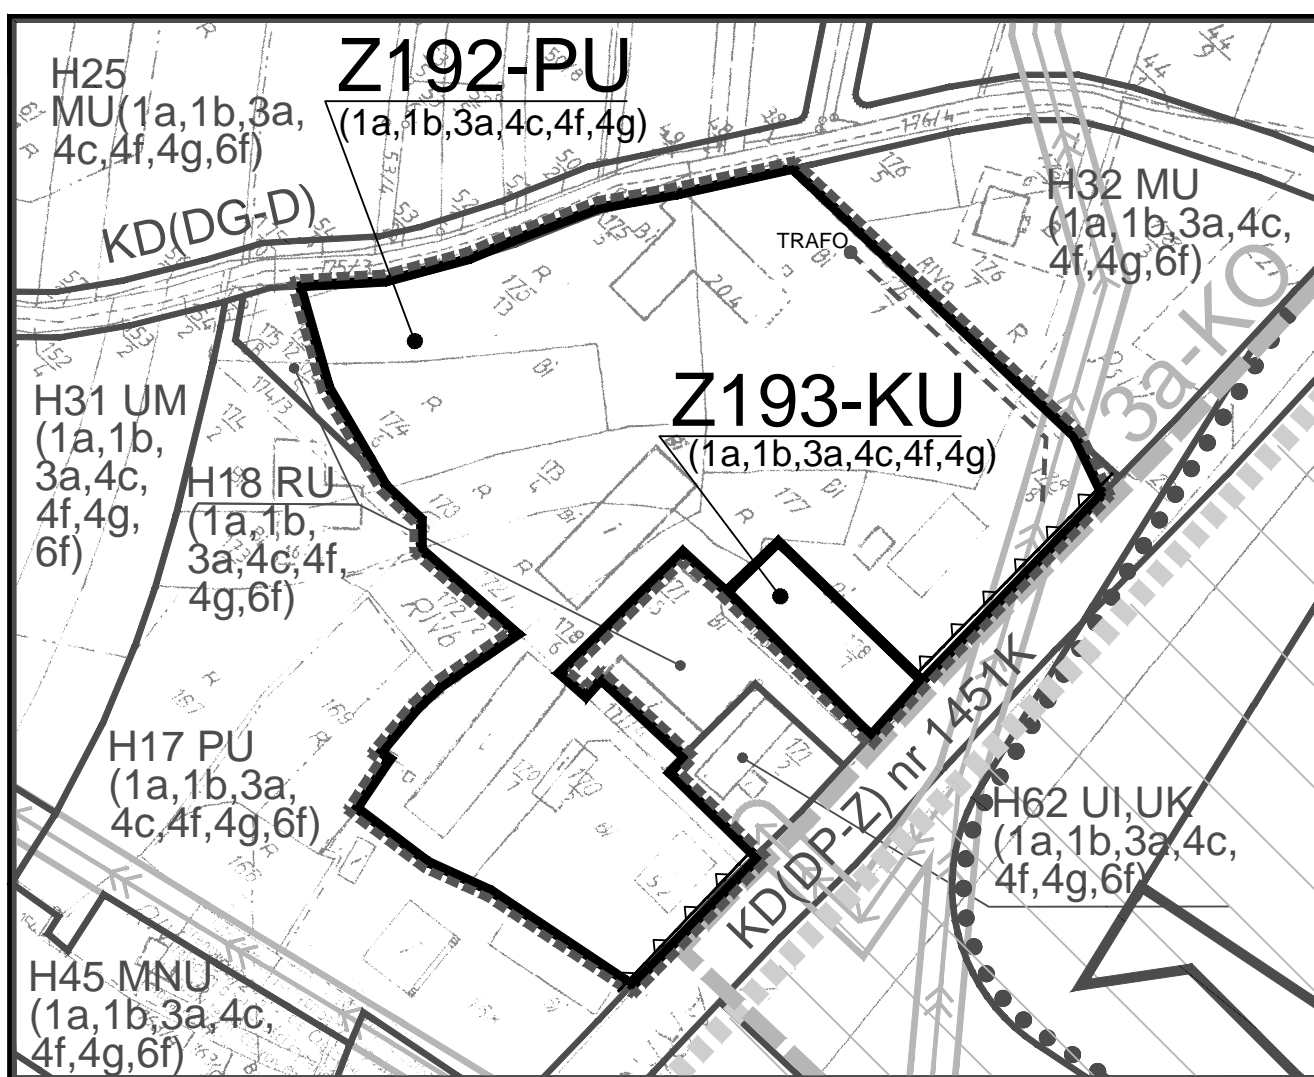

gmina: Laskowa
 wieś : Ujanowice
 teren: Z192-PU , Z193-KU

ZAŁĄCZNIK NR 1/50a
 do Uchwały Nr
 Rady Gminy Laskowa
 z dnia

0 20 40 60 80 100m
 SKALA 1:2000