



WYRYS ZE STUDIUM  
SKALA 1:10 000

## Teren objęty planem


### Legenda:

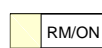

TERENY ZABUDOWY ZAGRODOWEJ W GOSPODARSTWACH ROLNYCH, HODOWLANYCH, OGRODNICZYCH, LEŚNYCH I RYBACKICH - OPTIMALNE DLA WIELOFUNKCYJNEGO ROZWOJU OSADNICTWA NIEROLNICZEGO

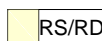

TERENY SĄDÓW Z DOPUSZCZENIEM ZALESIENIA

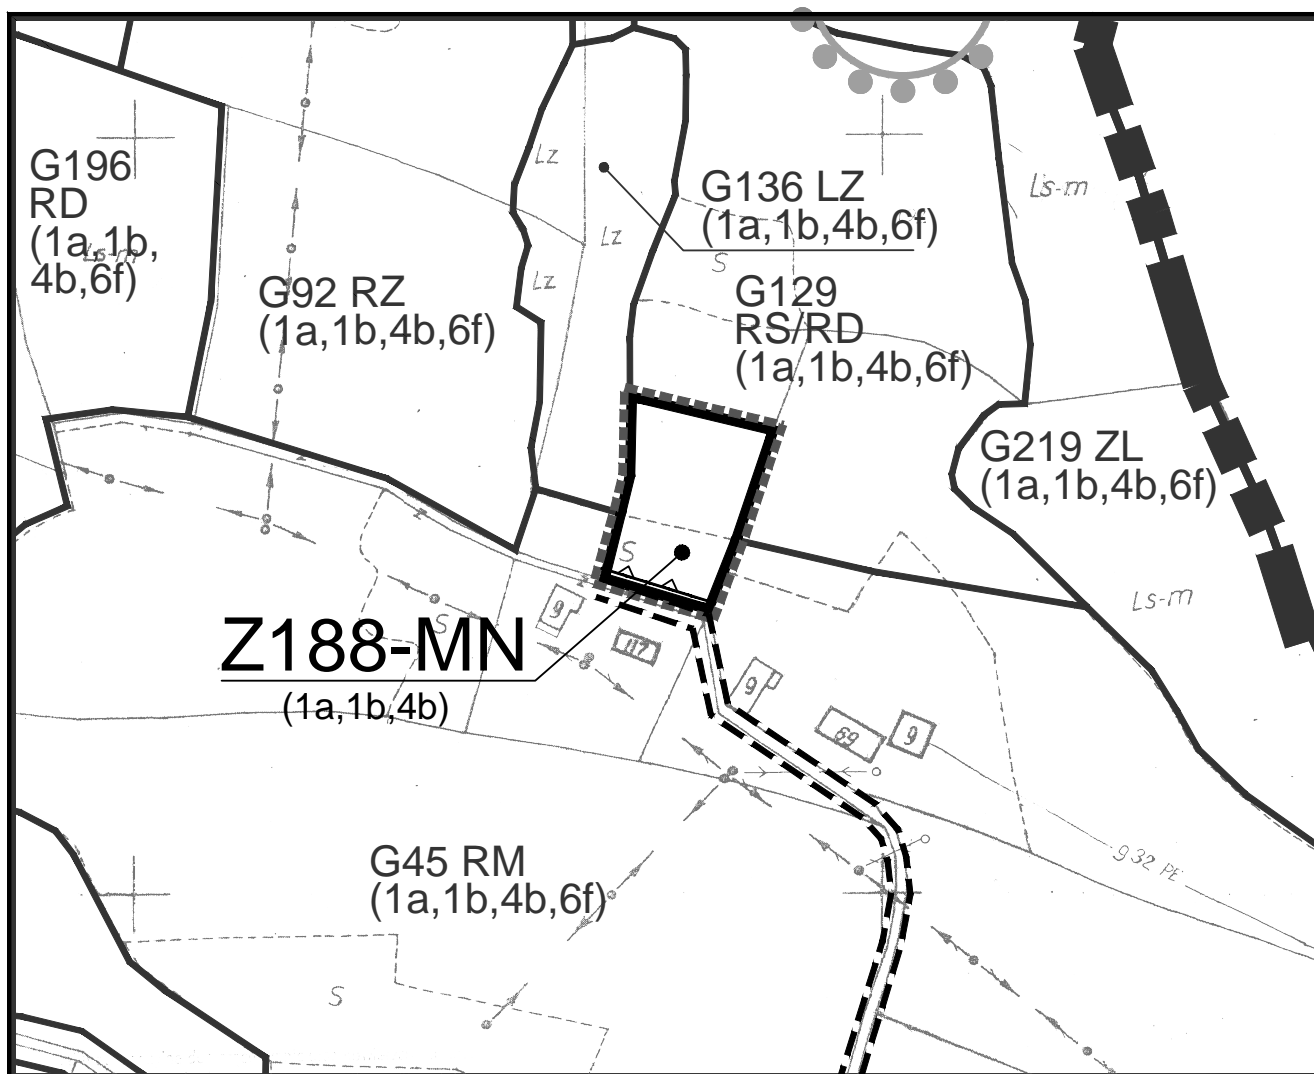

gmina: Laskowa  
wieś : Sechna  
teren: Z188-MN

### ZAŁĄCZNIK NR 1/46a

do Uchwały Nr .....  
Rady Gminy Laskowa  
z dnia .....

0 20 40 60 80 100m  
SKALA 1:2000