


WYRYS ZE STUDIUM
SKALA 1:10 000

Teren objęty planem

Legenda:

RD TERENY PRZEZNACZONE DO ZALESIENIA

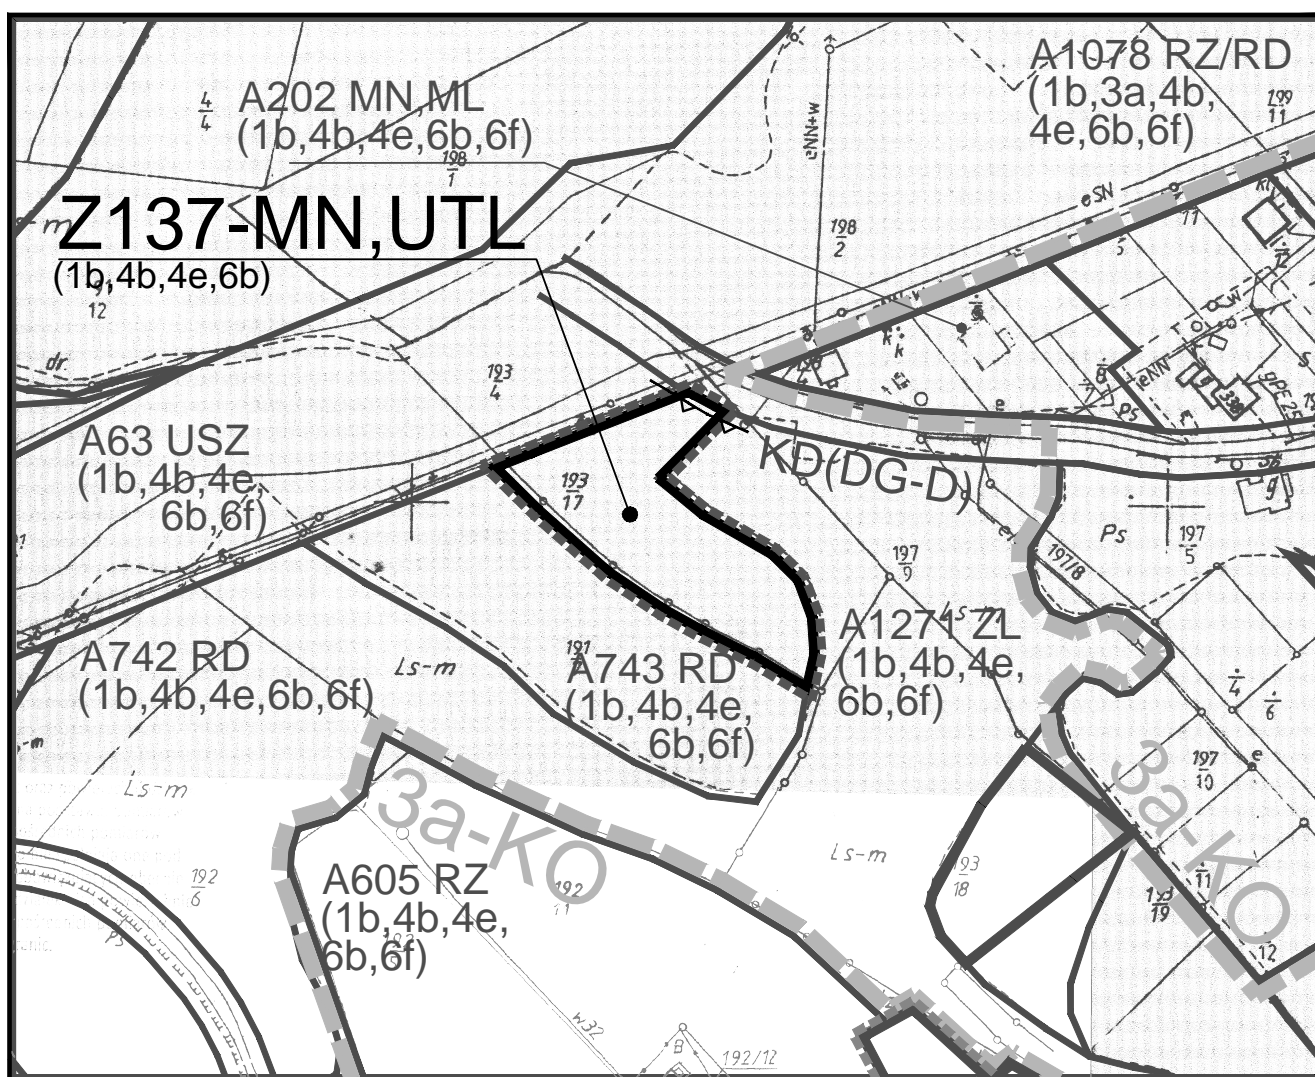

gmina: Laskowa
wieś : Laskowa
teren: Z137-MN,UTL

ZAŁĄCZNIK NR 1/2a
do Uchwały Nr
Rady Gminy Laskowa
z dnia

