


WYRYS ZE STUDIUM
SKALA 1:10 000

Teren objęty planem

Legenda:

<div> <div>ZP,U,KP</div> </div>	<div>TERENY ZIELENI PARKOWEJ, USŁUG ORAZ PARKINGÓW PUBLICZNYCH</div>
<div> <div>RU</div> </div>	<div>TERENY OBSŁUGI PRODUKCJI W GOSPODARSTWACH ROLNYCH, HODOWLANYCH, OGRODNICZYCH, LEŚNYCH I RYBACKICH</div>

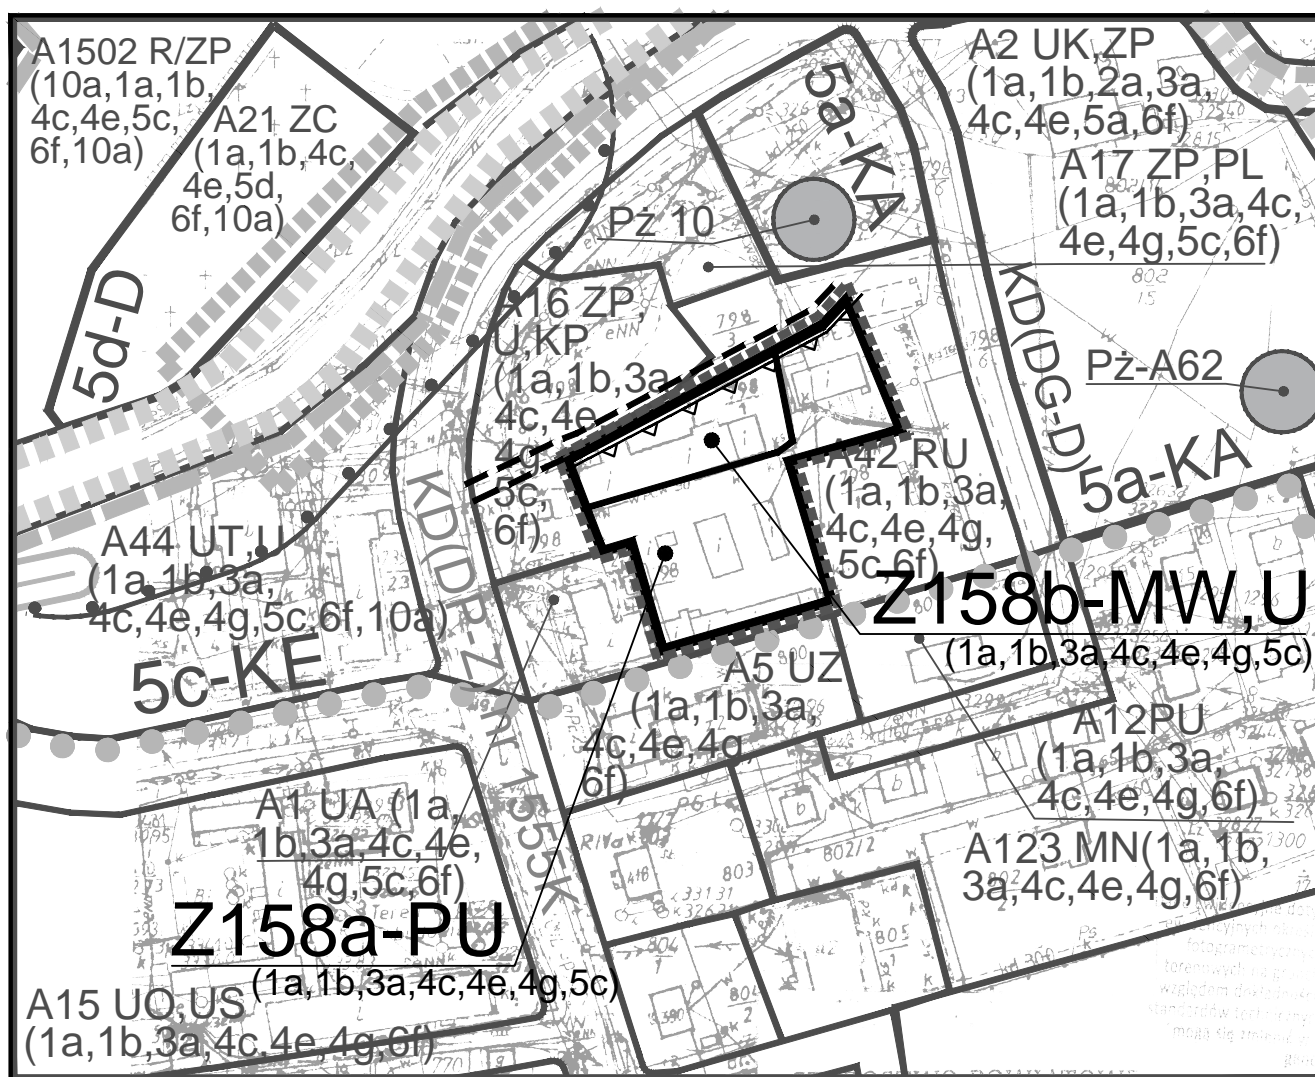

gmina: Laskowa
wieś : Laskowa
teren: Z158a-PU, Z158b-MW,U

ZAŁĄCZNIK NR 1/19a
do Uchwały Nr
Rady Gminy Laskowa
z dnia

