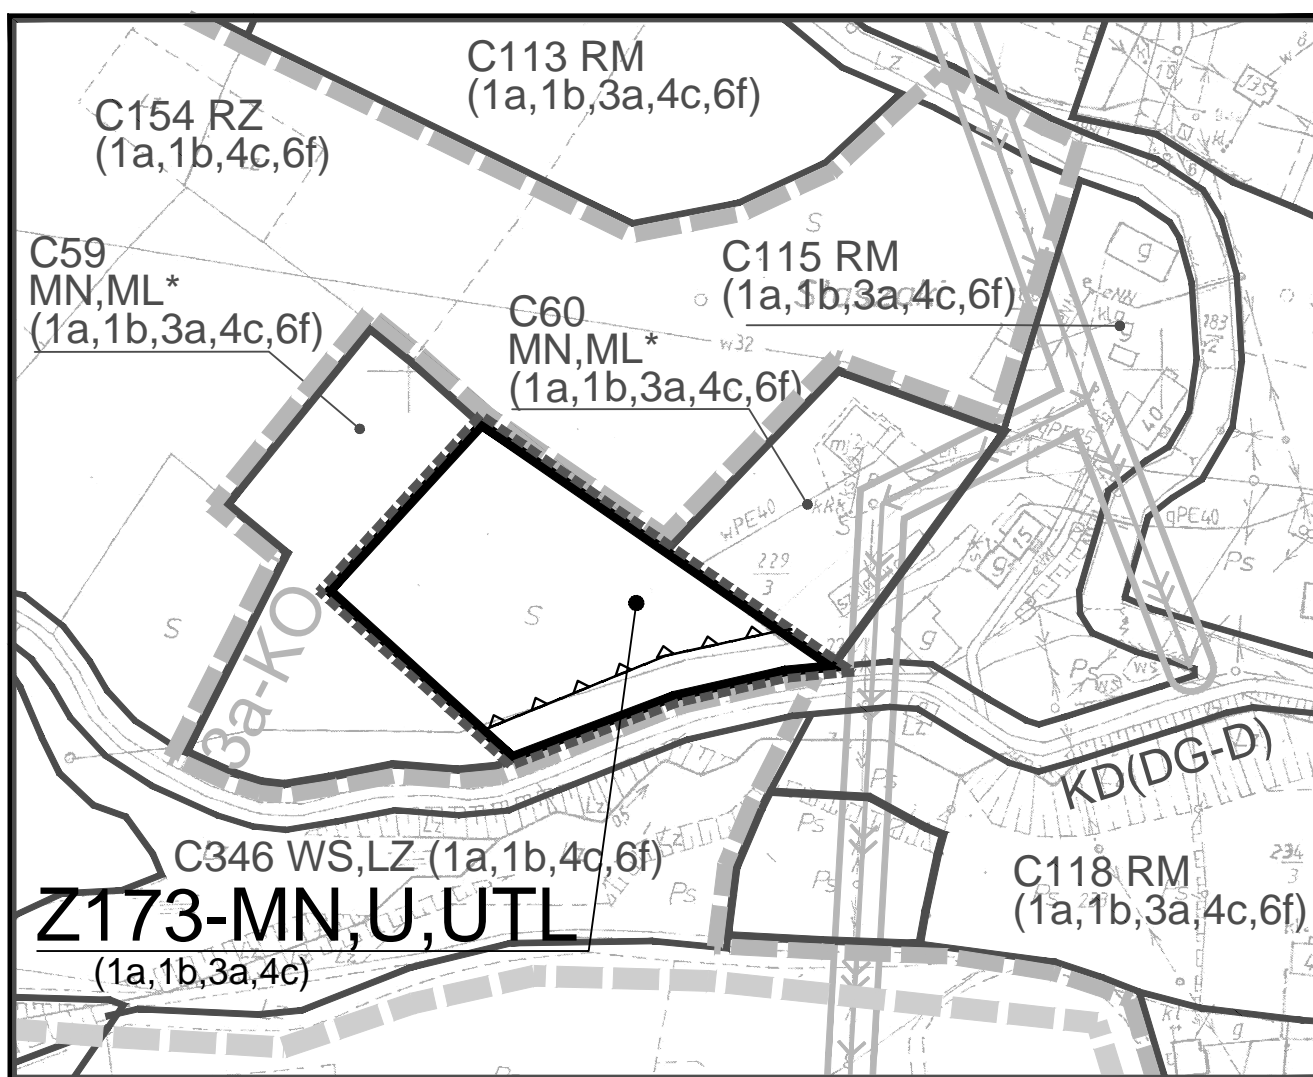


WYRYS ZE STUDIUM  
SKALA 1:10 000

## Teren objęty planem

**Legenda:**

TERENY ZABUDOWY ZAGRODOWEJ W GOSPODARSTWACH  
ROLNYCH, HODOWLANYCH, OGRODNICZYCH, LEŚNYCH  
I RYBACKICH - OPTYMALNE DLA WIELOFUNKCYJNEGO  
ROZWOJU OSADNICTWA NIEROLNICZEGO

gmina: Laskowa  
wieś : Jaworzna  
teren: Z173-MN,U,UTL

**ZAŁĄCZNIK NR 1/33a**  
do Uchwały Nr .....  
Rady Gminy Laskowa  
z dnia .....

