




WYRYS ZE STUDIUM
SKALA 1:10 000

Teren objęty planem

Legenda:

- RZ TERENY ŁĄK I PASTWISK
- LZ TERENY ZADRZEWIEŃ

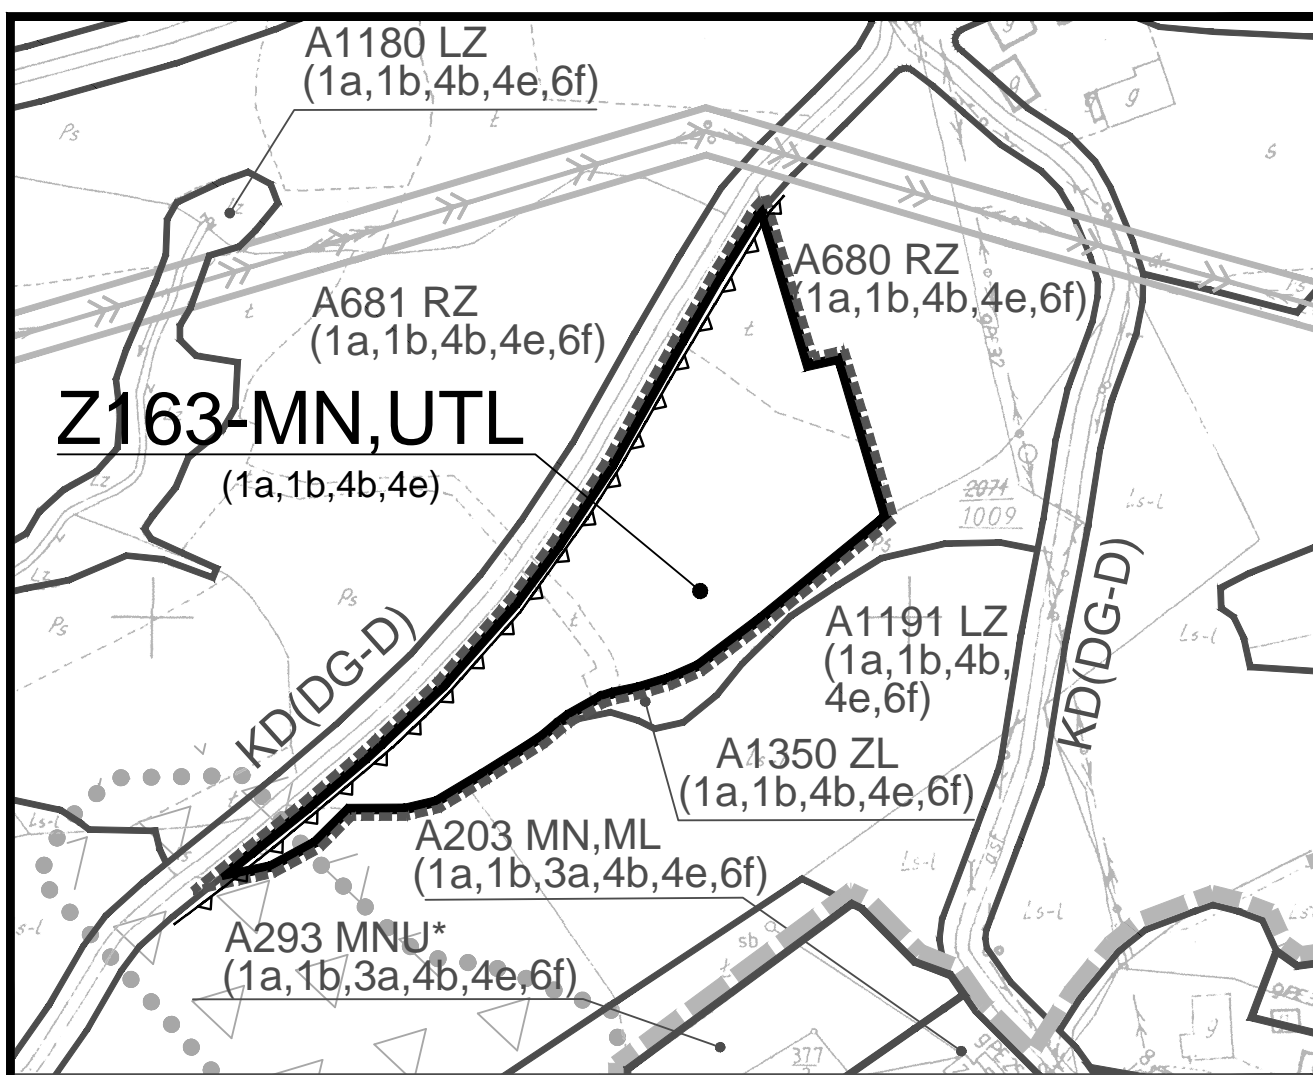

gmina: Laskowa
wieś : Laskowa
teren: Z163-MN,UTL

ZAŁĄCZNIK NR 1/24a
do Uchwały Nr
Rady Gminy Laskowa
z dnia

