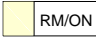

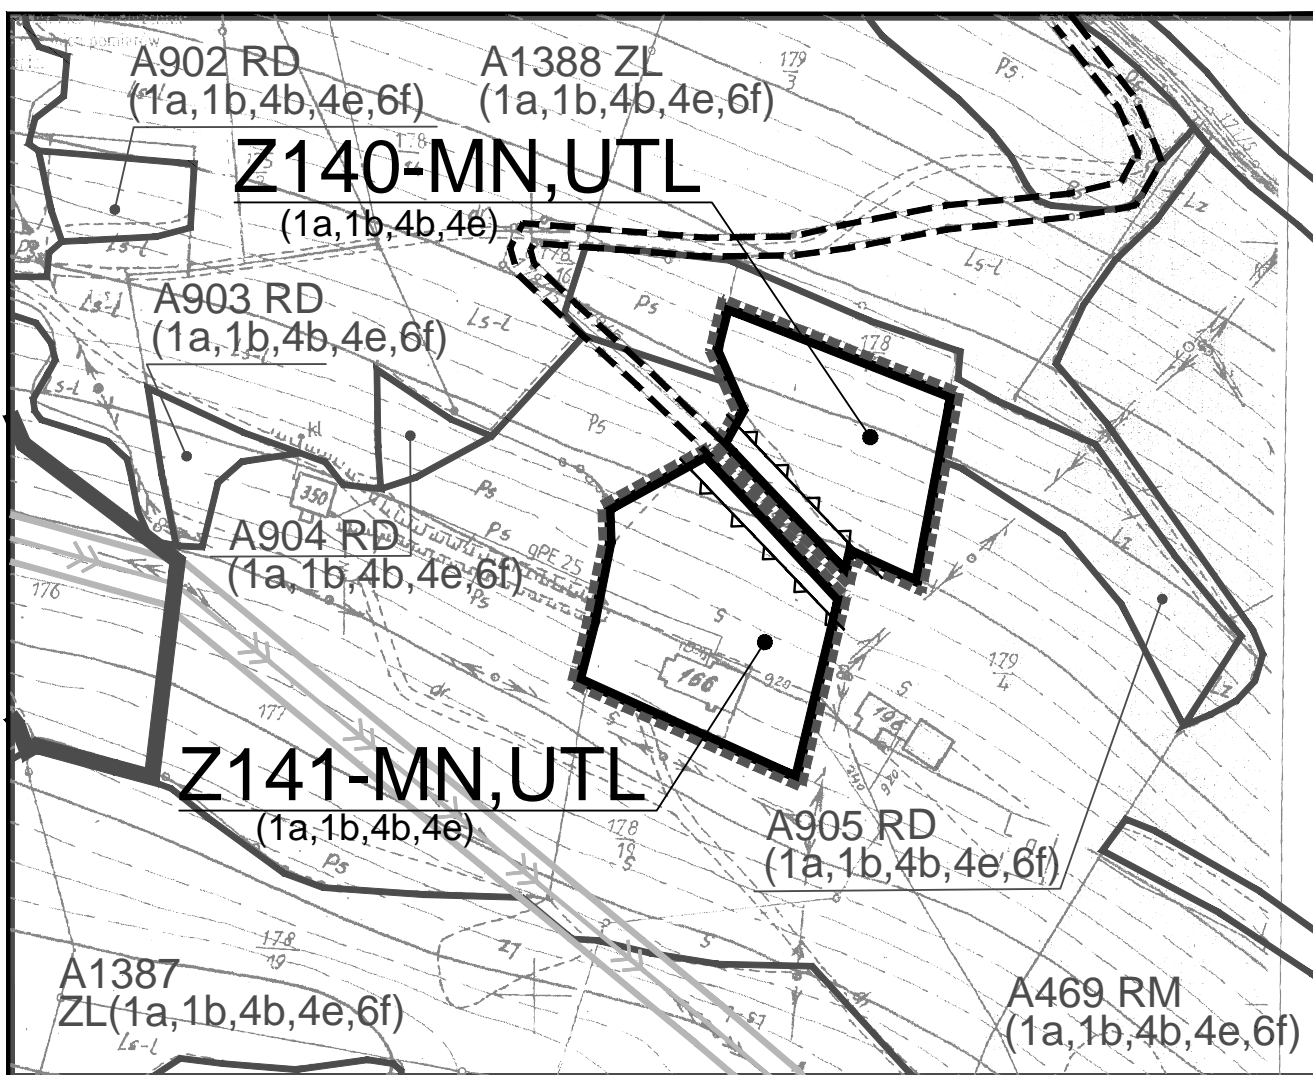


WYRYS ZE STUDIUM  
SKALA 1:10 000

## Tereny objęte planem

### Legenda:

- |   |       |  |
|---|-------|--|
|  | RM/ON | TERENY ZABUDOWY ZAGRODOWEJ W GOSPODARSTWACH ROLNYCH, HODOWLANEYCH, OGRODNICZYCH, LEŚNYCH I RYBACKICH - OPTYMALNE DLA WIELOFUNKCYJNEGO ROZWOJU OSADNICTWA NIEROLNICZEGO |
|  | RD    | TERENY PRZEZNACZONE DO ZALESIENIA  |



gmina: Laskowa  
wieś : Laskowa  
teren: Z140-MN,UTL, Z141-MN,UTL

**ZAŁĄCZNIK NR 1/4a**  
do Uchwały Nr .....  
Rady Gminy Laskowa  
z dnia .....

