


WYRYS ZE STUDIUM
SKALA 1:10 000

Teren objęty planem

Legenda:


RM/ON
TERENY ZABUDOWY ZAGRODOWEJ W GOSPODARSTWACH ROLNYCH, HODOWLANYCH, OGRODNICZYCH, LEŚNYCH I RYBACKICH - OPTYMALNE DLA WIELOFUNKCYJNEGO ROZWOJU OSADNICTWA NIEROLNICZEGO

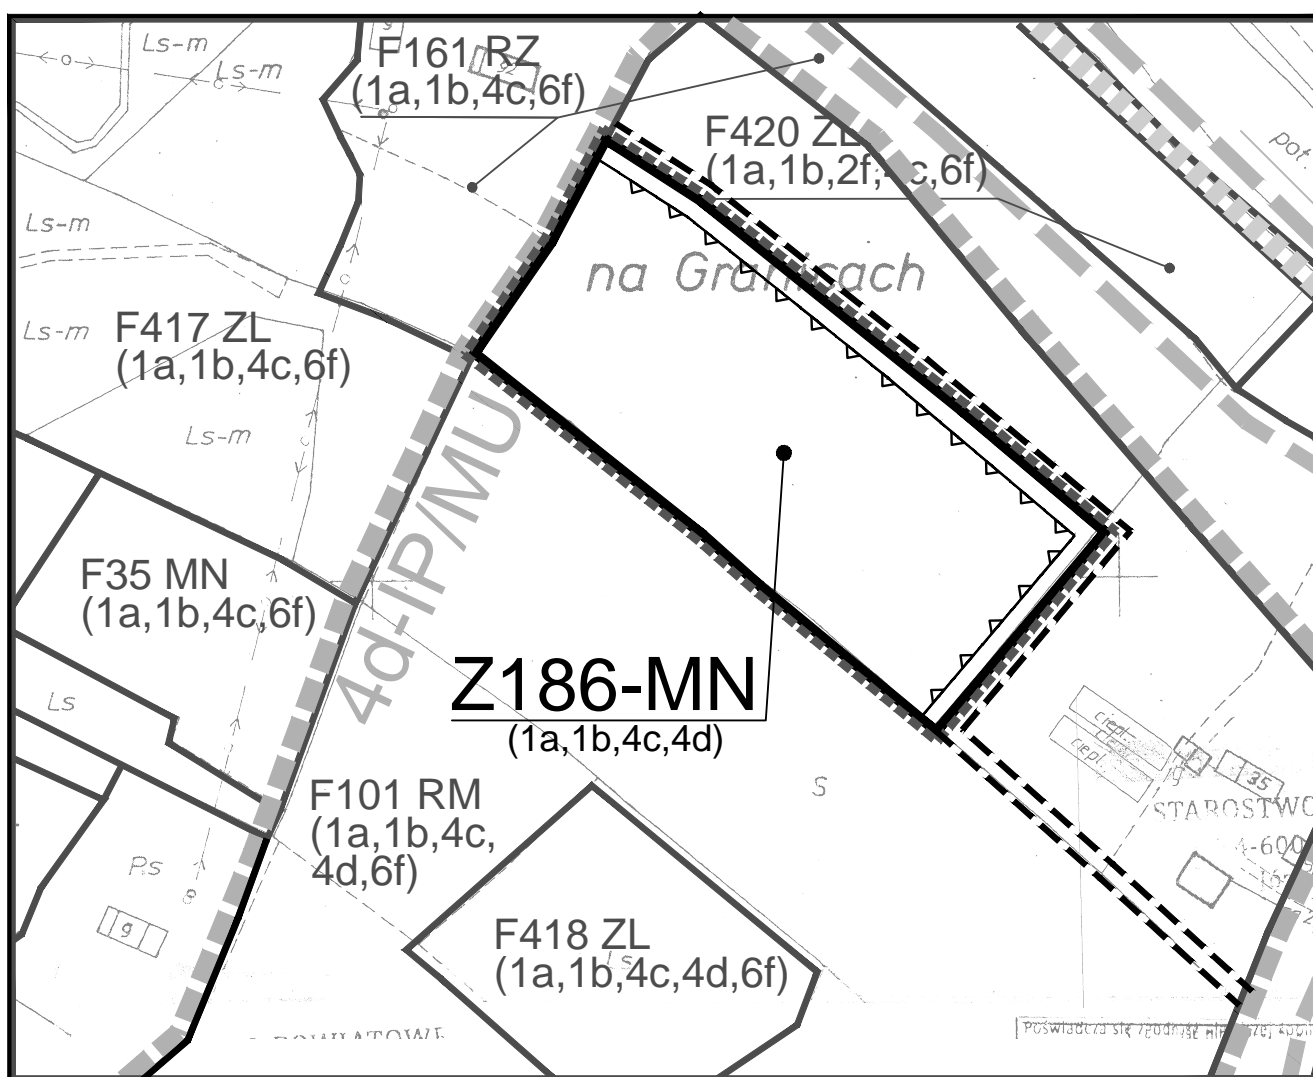

gmina: Laskowa
wieś : Żmiąca
teren: Z186-MN

ZAŁĄCZNIK NR 1/44a

do Uchwały Nr
Rady Gminy Laskowa
z dnia

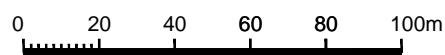

SKALA 1:2000