
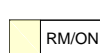


## Teren objęty planem

### Legenda:

 RM/ON TERENY ZABUDOWY ZAGRODOWEJ W GOSPODARSTWACH ROLNYCH, HODOWLANYCH, OGRODNICZYCH, LEŚNYCH I RYBACKICH - OPTIMALNE DLA WIELOFUNKCYJNEGO ROZWOJU OSADNICTWA NIEROLNICZEGO

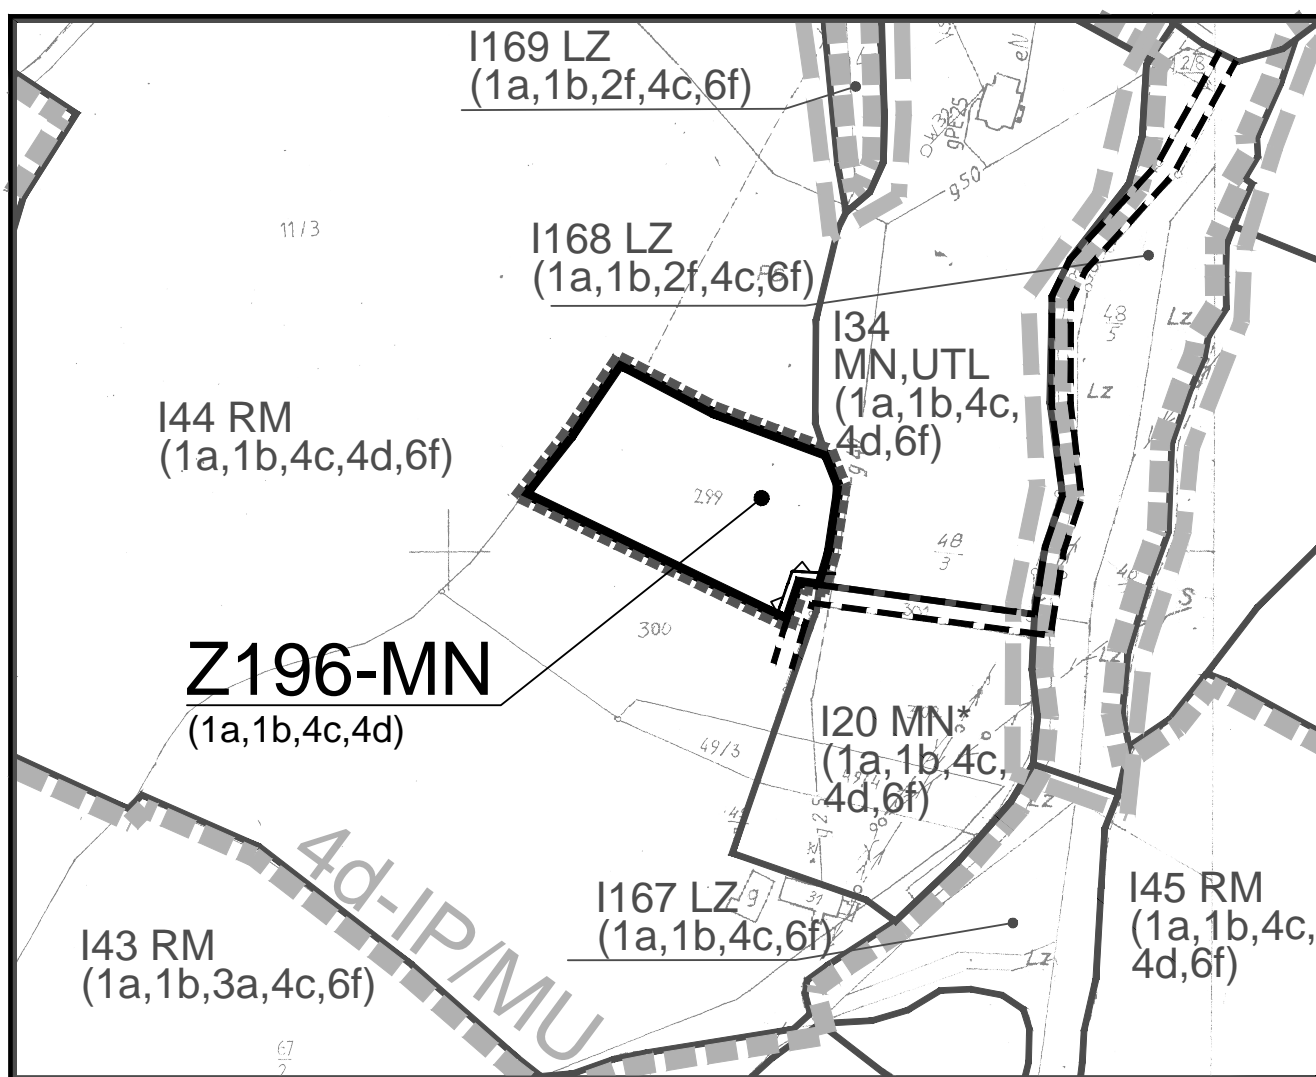

gmina: Laskowa  
wieś : Kobyłczyna  
teren: Z196-MN

**ZAŁĄCZNIK NR 1/53a**  
do Uchwały Nr .....  
Rady Gminy Laskowa  
z dnia .....

0 20 40 60 80 100m  
SKALA 1:2000