


WYRYS ZE STUDIUM  
SKALA 1:10 000

## Teren objęty planem

### Legenda:



TERENY ZABUDOWY MIESZKANIOWEJ JEDNORODZINNEJ

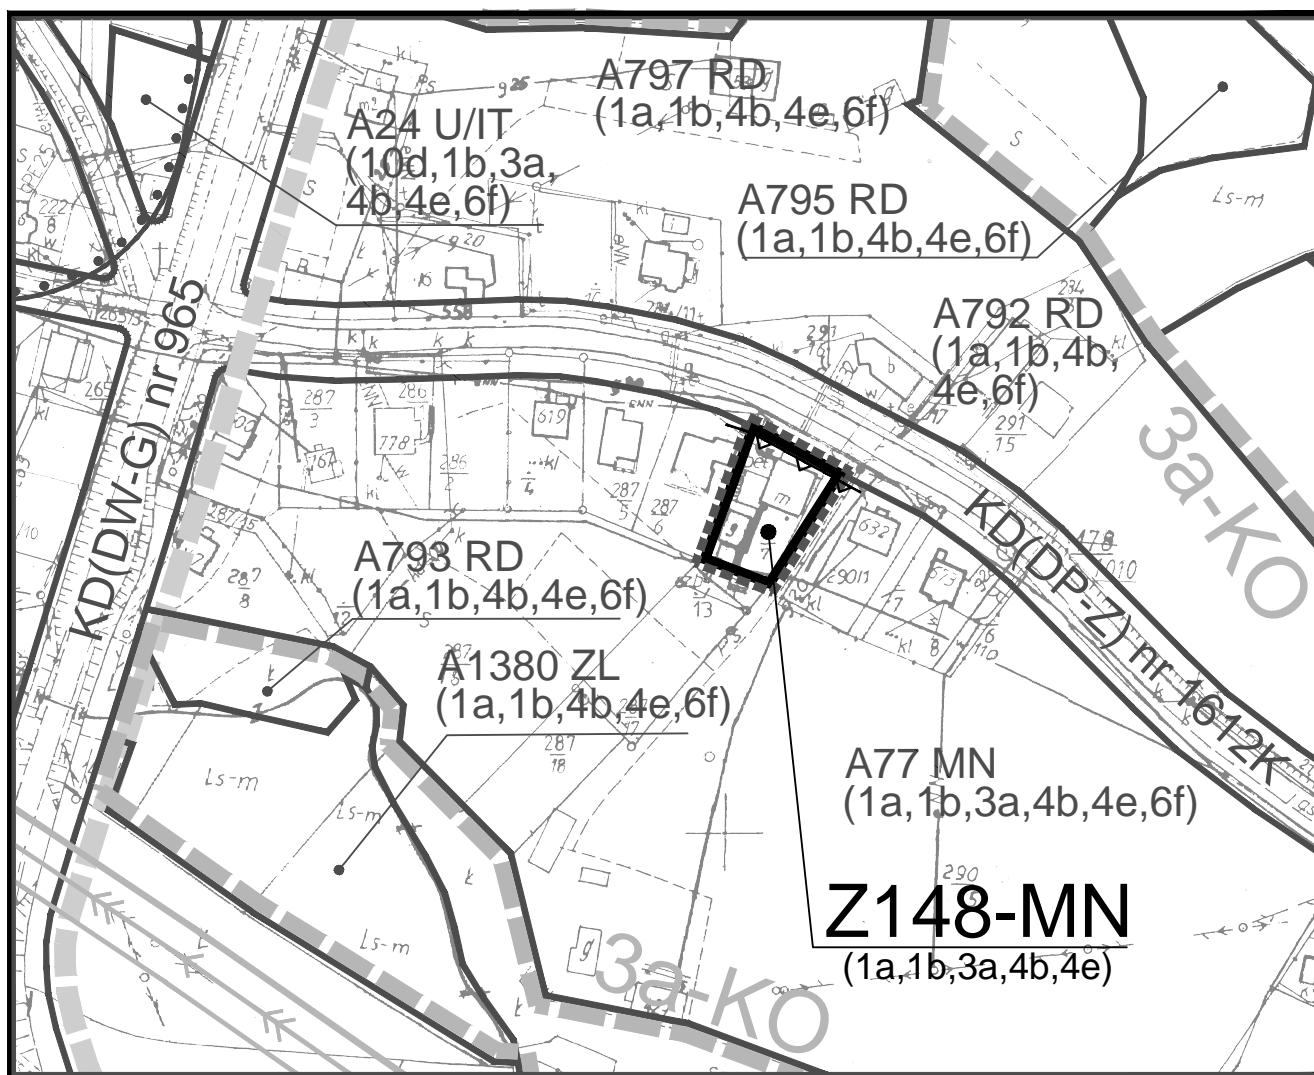

gmina: Laskowa  
wieś : Laskowa  
teren: Z148-MN

### ZAŁĄCZNIK NR 1/10a

do Uchwały Nr .....

Rady Gminy Laskowa

z dnia .....



SKALA 1:2000