


WYRYS ZE STUDIUM  
SKALA 1:10 000

## Teren objęty planem

### Legenda:

- RZ    TERENY ŁĄK I PASTWISK
- RD    TERENY PRZEZNACZONE DO ZALESIENIA

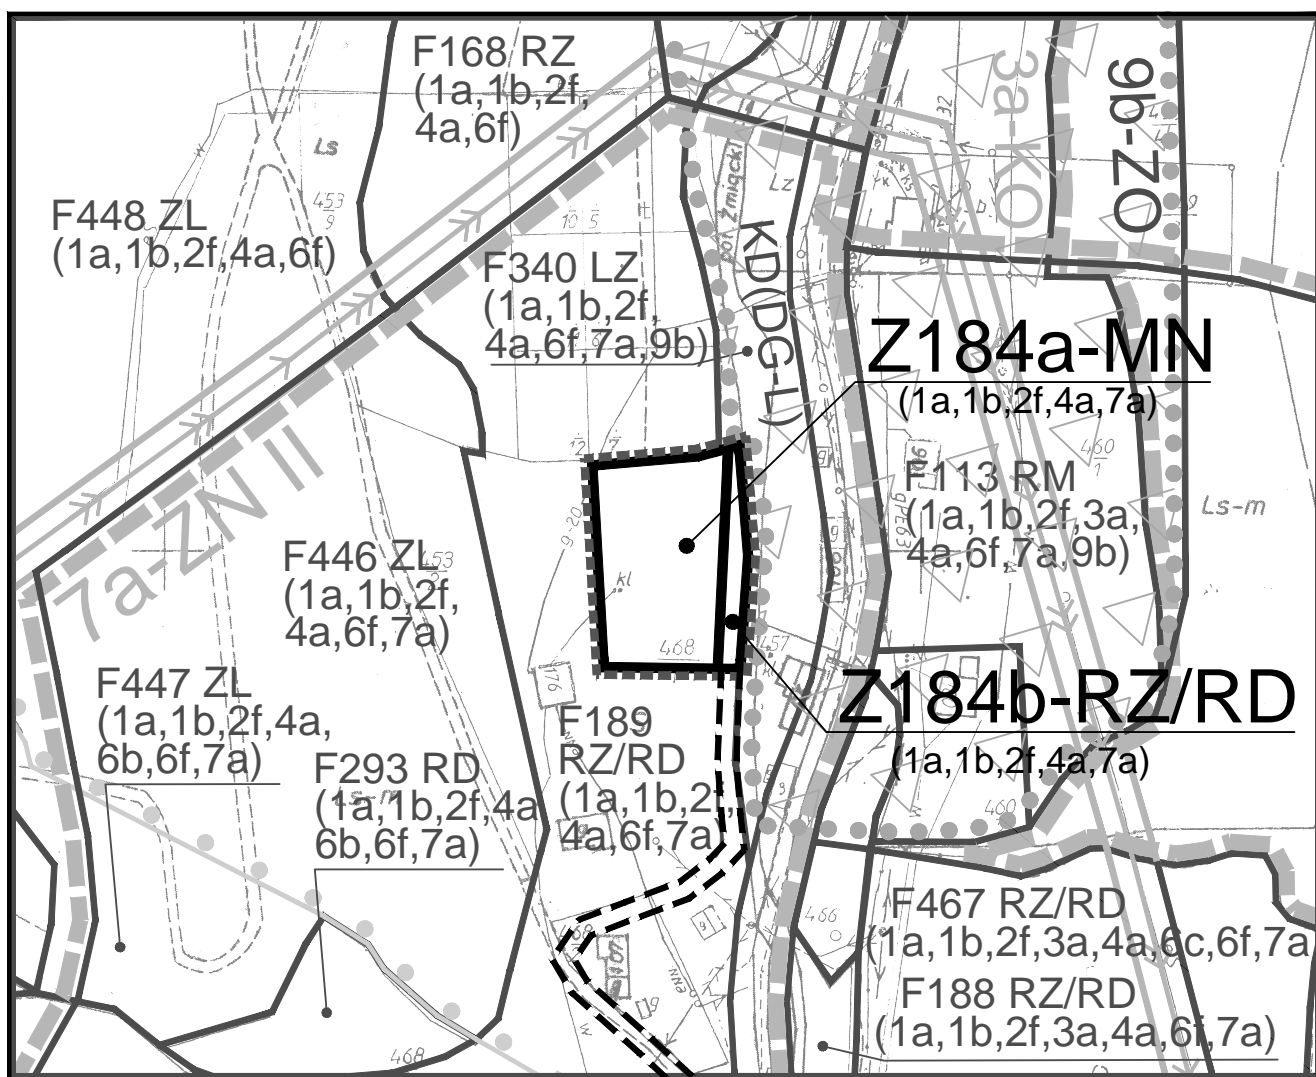

gmina: Laskowa

wieś : Żmiąca


teren: Z184a-MN, Z184b-RZ/RD

**ZAŁĄCZNIK NR 1/42a**

do Uchwały Nr .....

Rady Gminy Laskowa

z dnia .....

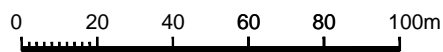

SKALA 1:2000