


WYRYS ZE STUDIUM  
SKALA 1:10 000

Teren objęty planem

#### Legenda:

 RM TERENY ZABUDOWY ZAGRODOWEJ W GOSPODARSTWACH ROLNYCH, HODOWLANYCH, OGRODNICZYCH, LEŚNYCH I RYBACKICH

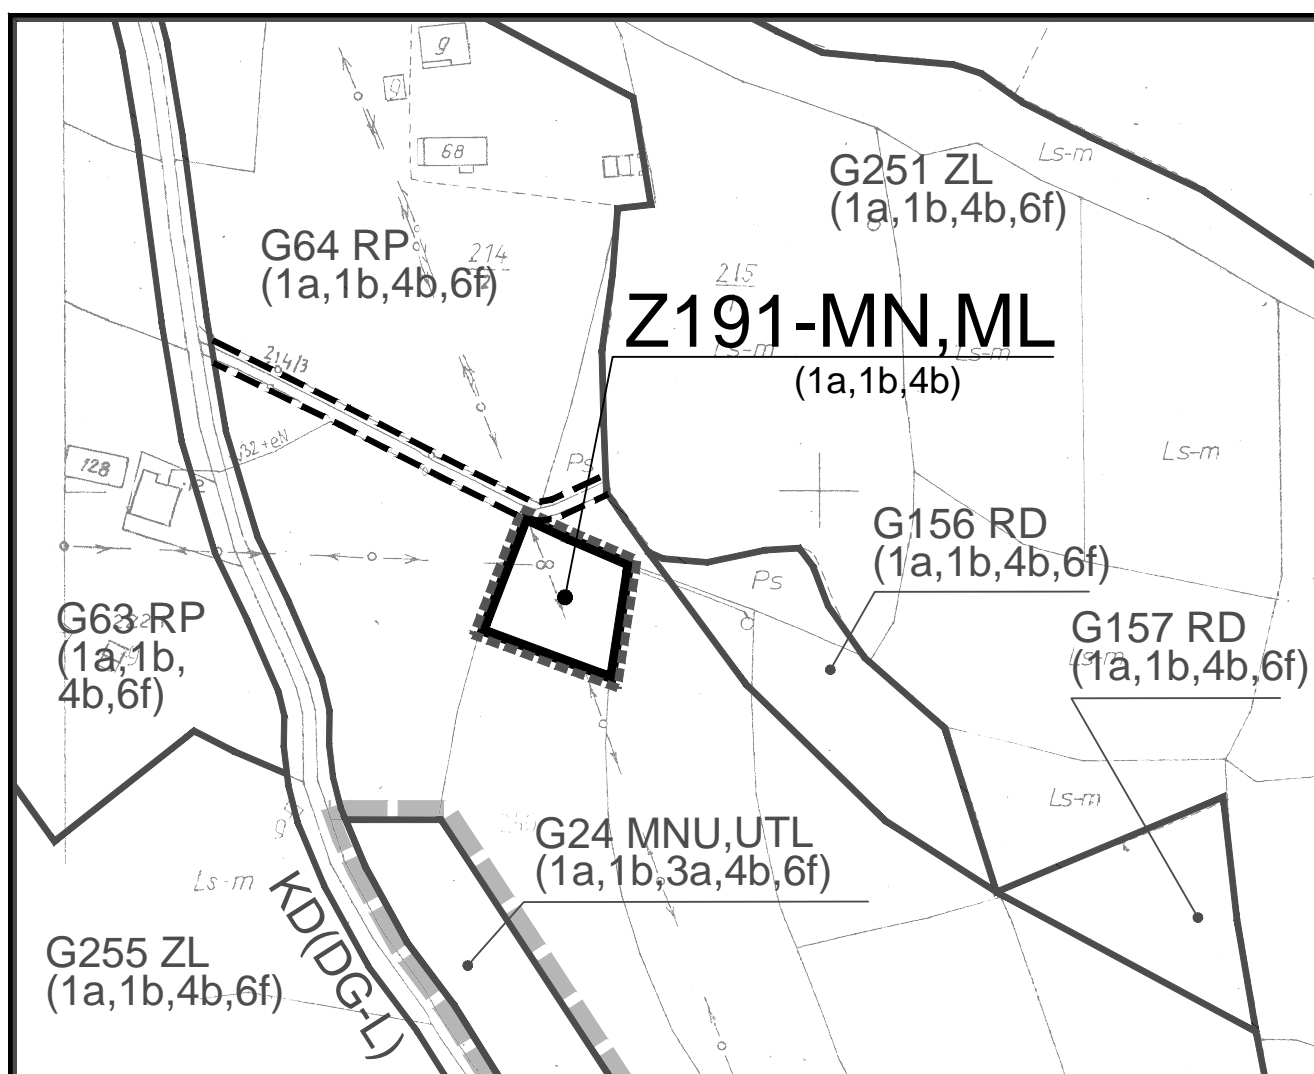

gmina: Laskowa  
wieś : Sechna  
teren: Z191-MN,ML

**ZAŁĄCZNIK NR 1/49a**  
do Uchwały Nr .....  
Rady Gminy Laskowa  
z dnia .....

0 20 40 60 80 100m  
SKALA 1:2000