


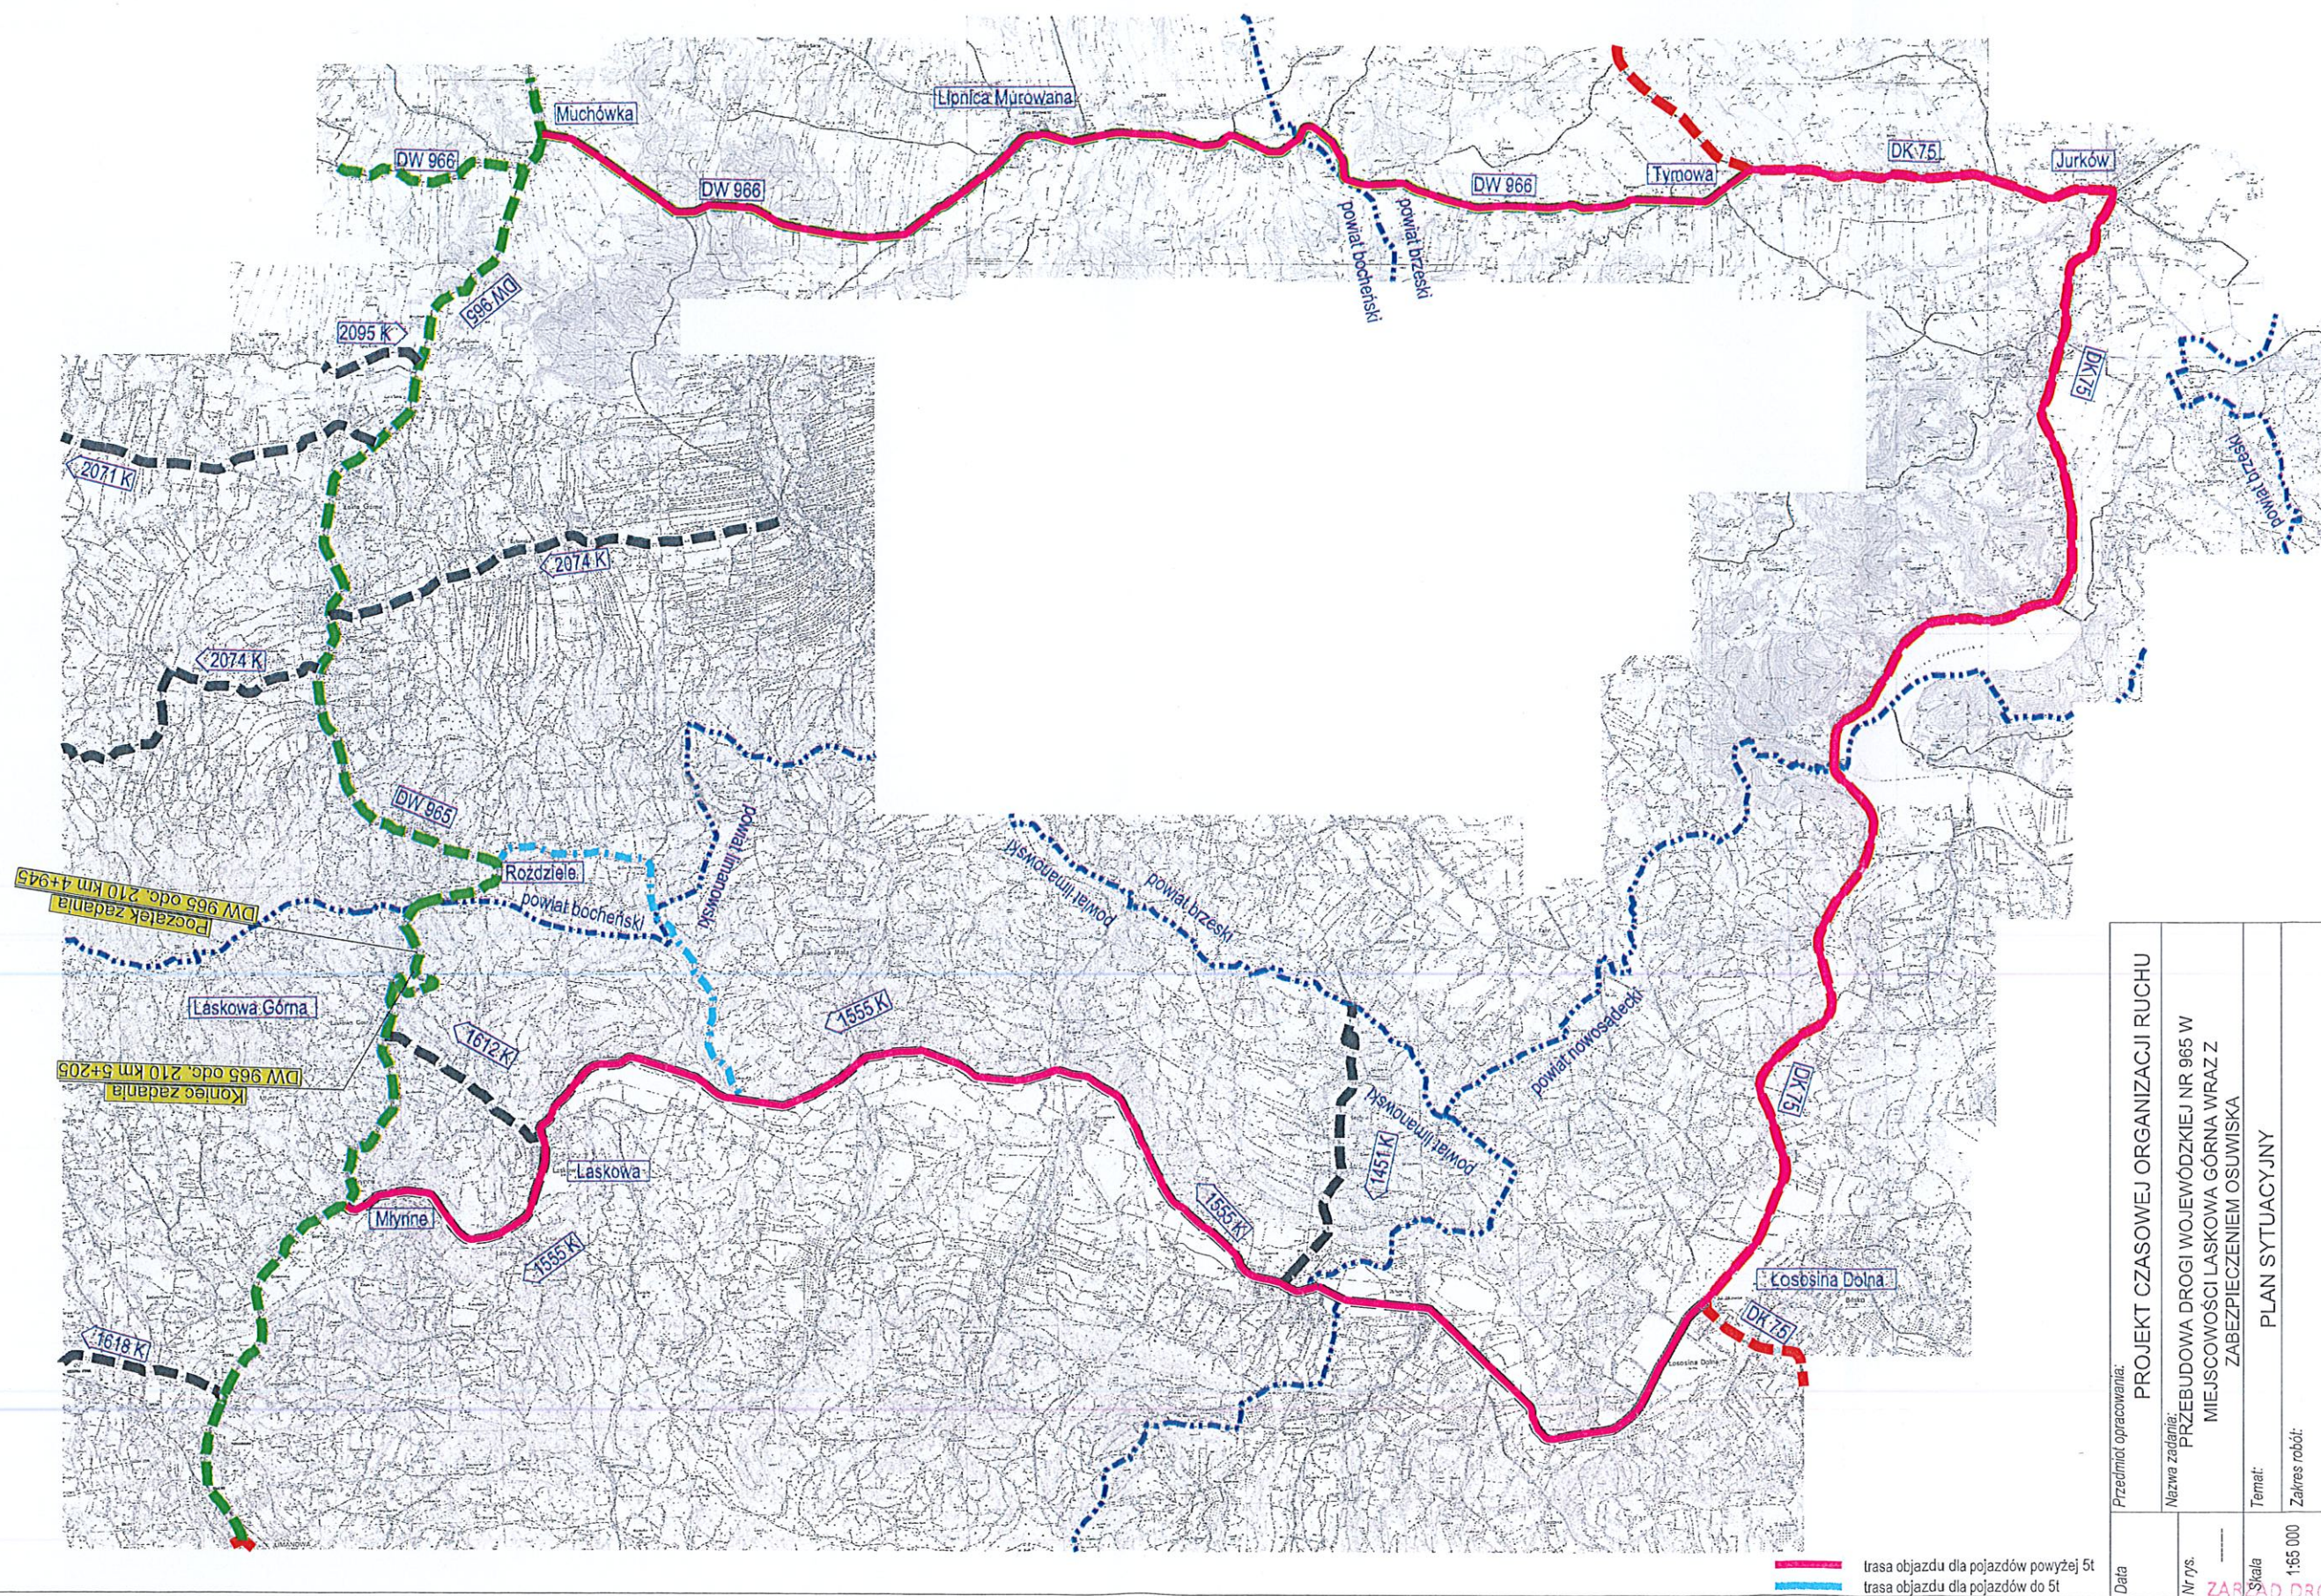

— trasa objazdu dla pojazdów powyżej 5t
— trasa objazdu dla pojazdów do 5t

Przedmiot opracowania:		PROJEKT CZASOWEJ ORGANIZACJI RUCHU	
Data	Nr rys.	Nazwa zadania:	PRZEBUDOWA DROGI WOJEWÓDZKIEJ NR 965 W MIEJSCOWOŚCI LASKOWA GÓRNA WRAZ Z ZABEZPIECZENIEM OSUWISKA
Skala	1:65 000	Temat:	PLAN SYTUACYJNY
Zakres robót:		- zabezpieczenie osuwiska oraz odbudowa drogi wojewódzkiej nr 965	