


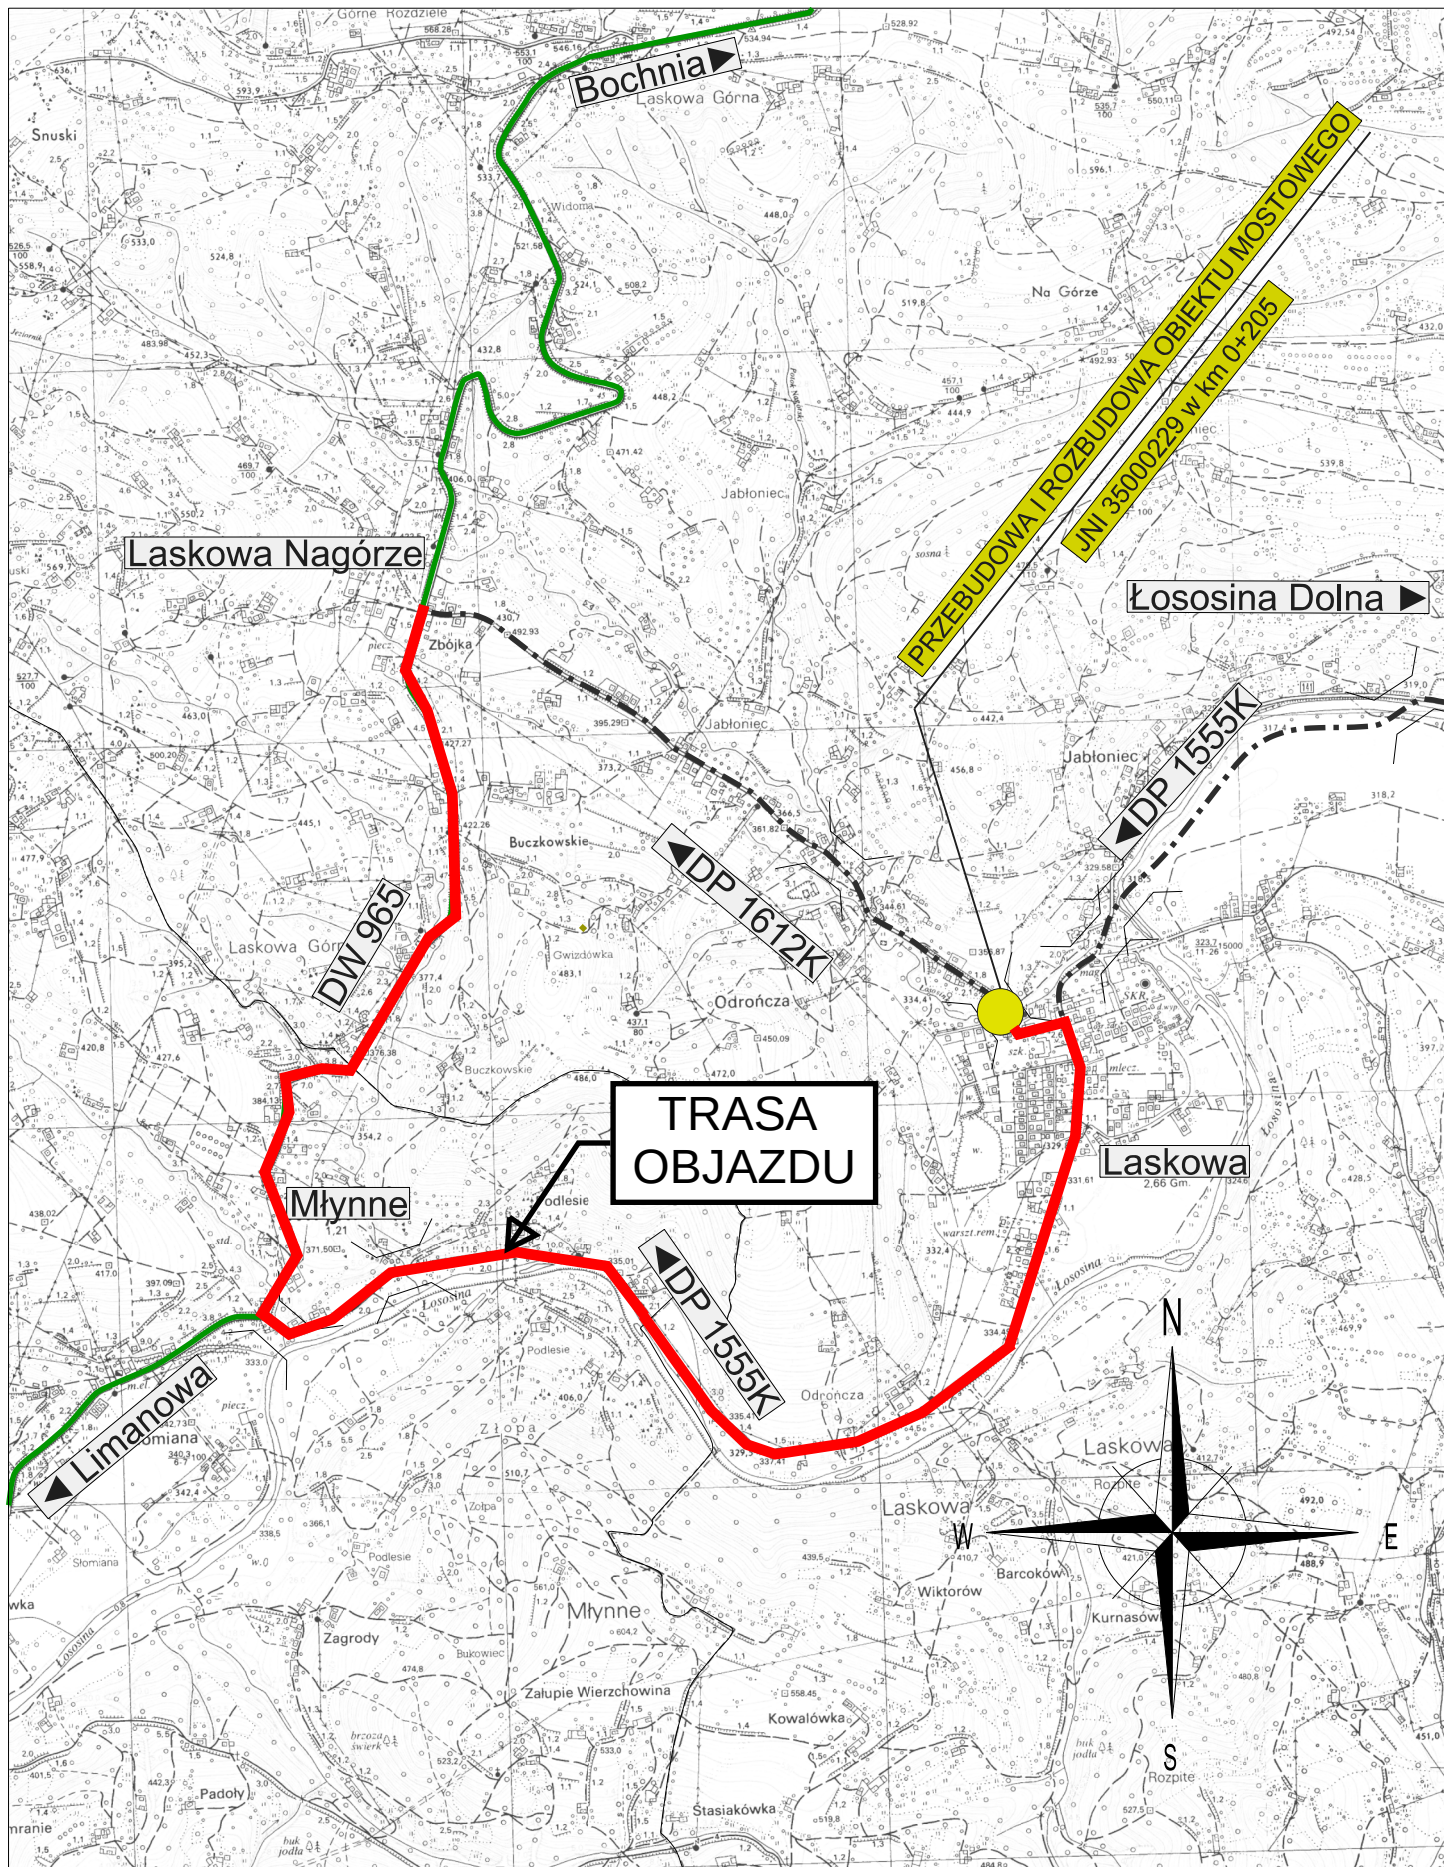

Nr rys. 1 Skala 1:20000	Przedmiot opracowania: PROJEKT CZASOWEJ ORGANIZACJI RUCHU
	Nazwa zadania: Przebudowa i rozbudowa obiektu mostowego JNI 35000229 w km 0+205 w ciągu drogi powiatowej nr 1612K Laskowa – Nagórze w miejscowości Laskowa wraz z przebudową jezdni i pobocza na dojazdach
	Temat: ORIENTACJA