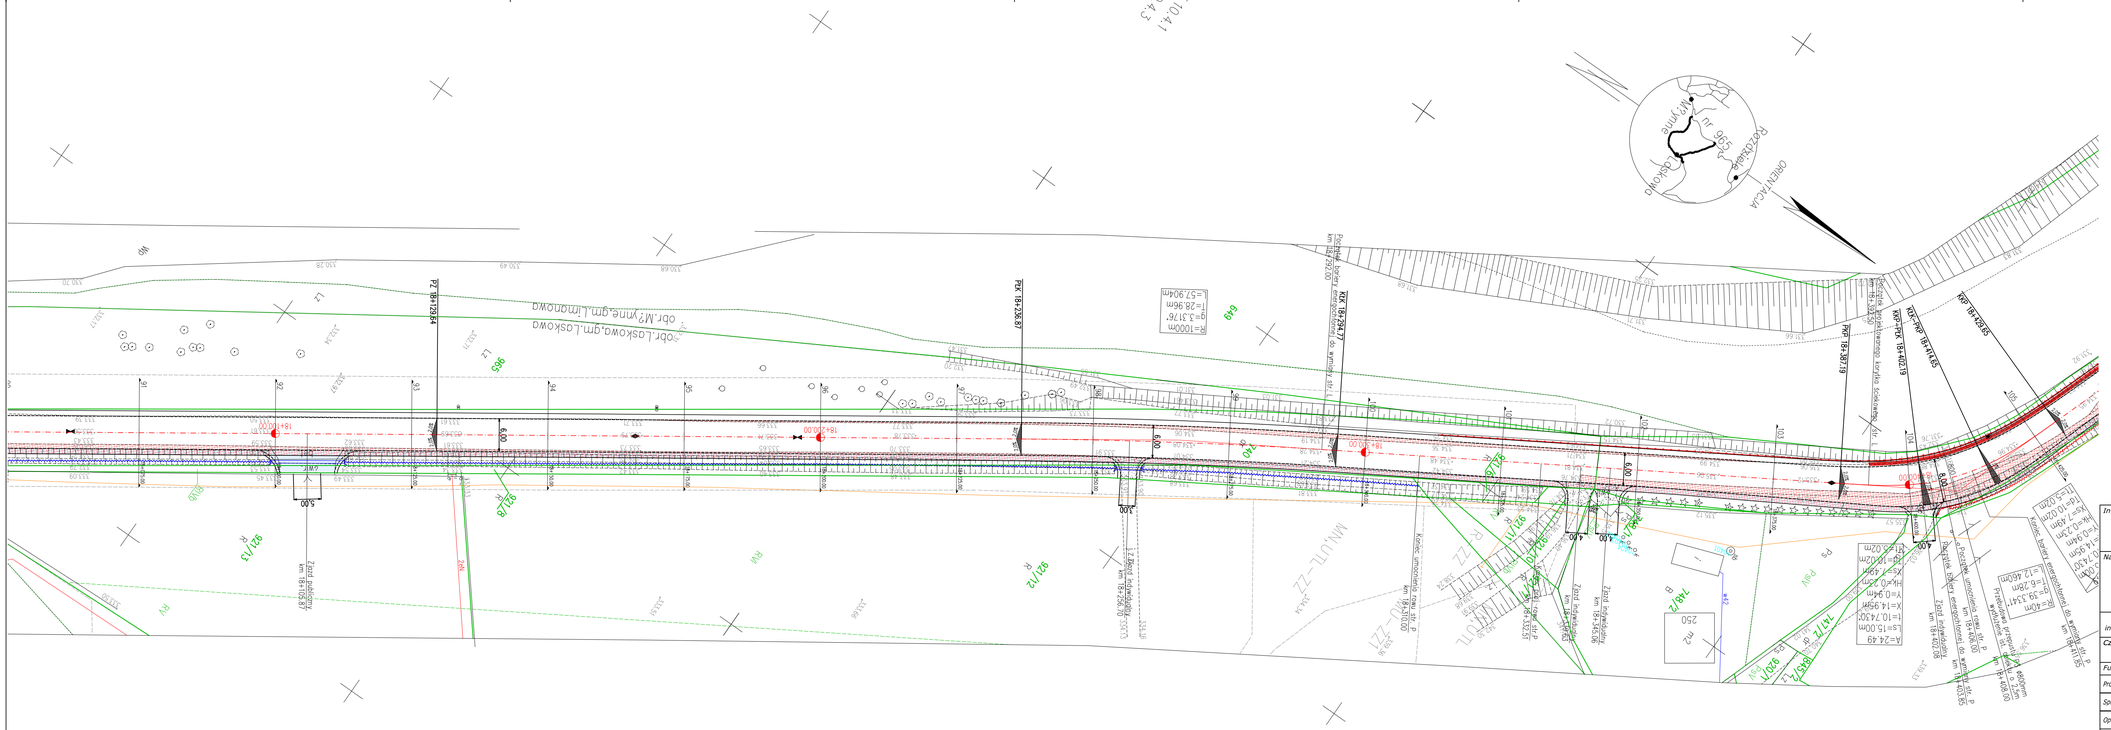
Rozdziałka
Ujanowo
Ujanowo
Łososina Dolna
Łososina Górna
Młynne
ORIENTACJA
obr.Łoskowa,gm.Łoskowa
obr.M2Ynne,gm.Limanowa
PKT 18+236.87
PKT 18+236.87
PKT 18+307.19
PKT 18+402.19
KKP 18+420.85
KKP 18+420.85
KKP-PKT 18+402.19
KKP-PKT 18+411.85
R=100.0m
g=3.31'6"
T=28.36m
L=57.90m
Rzędna wysokościowa krzyża Św.Andrzeja
Rzędna wysokościowa krzyża Św.Andrzeja
Rzędna wysokościowa krzyża Św.Andrzeja