Gm. LASKOWA woj. małopolskie

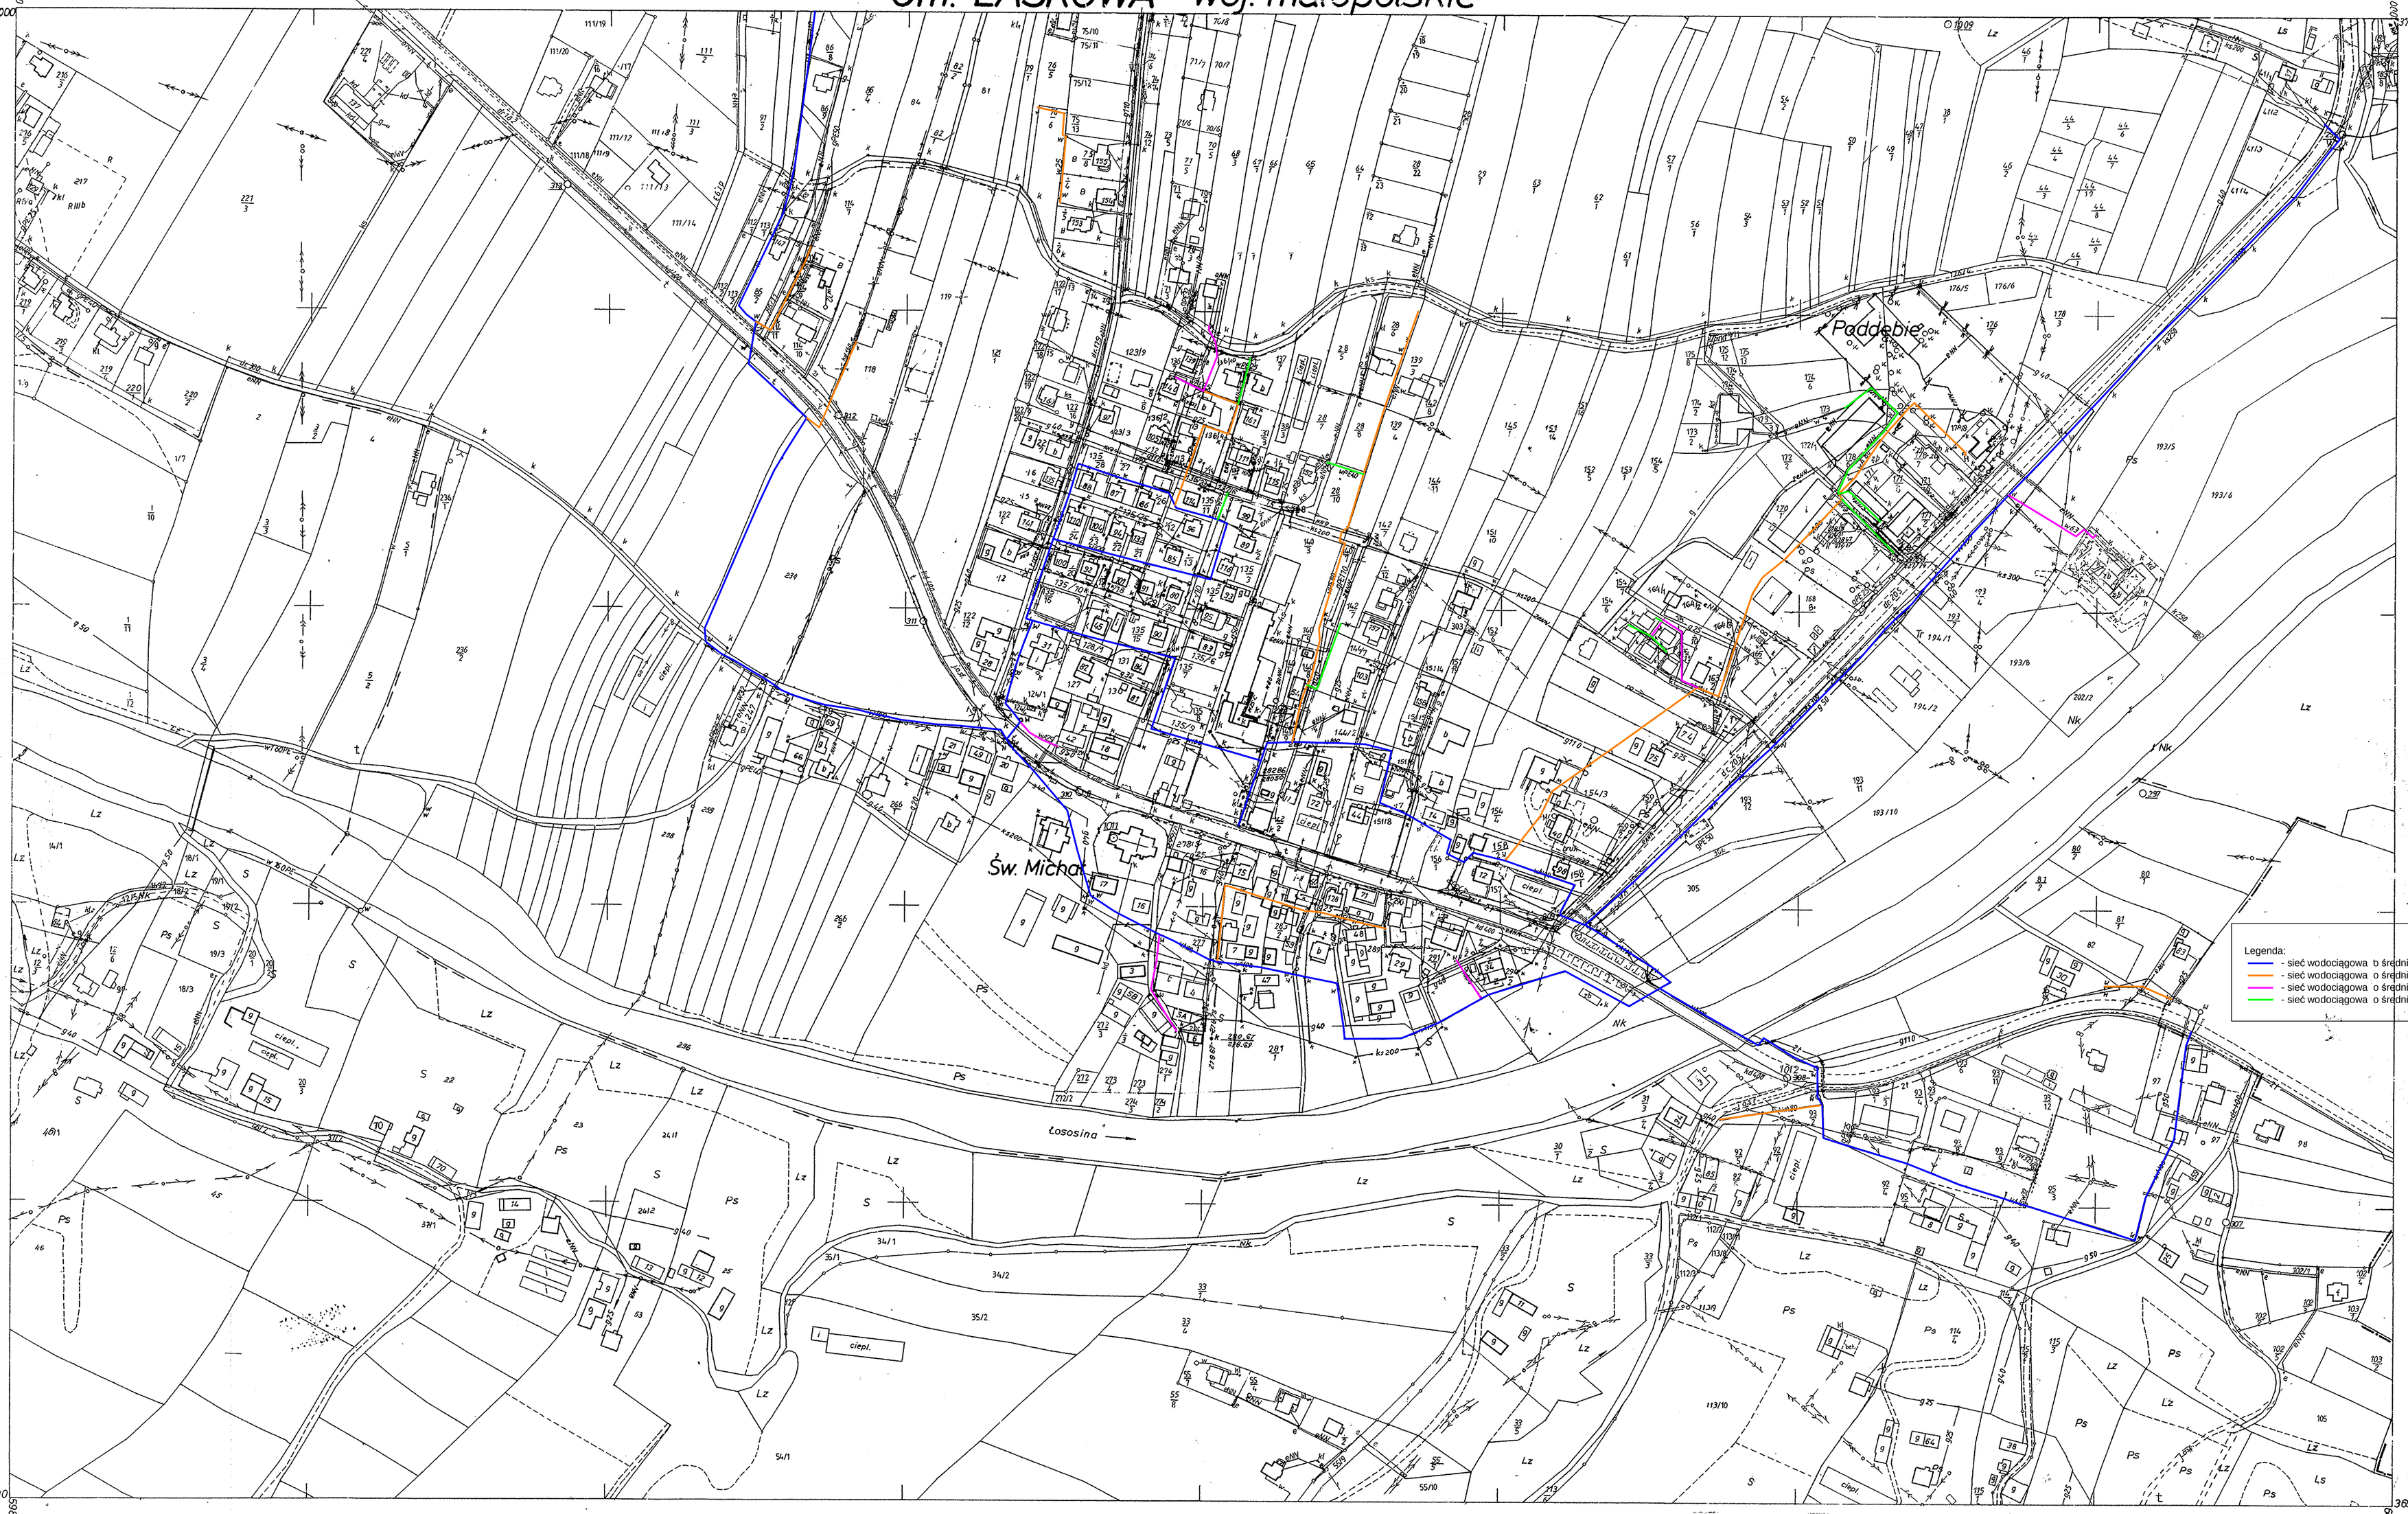

173.441.05
1:2000
3999 05

MAPA ZASADNICZA

Założona w 1978 r. przez
OKRĘGOWE PRZEDSIĘBIORSTWO GEODEZYJNO-KARTOGRAFICZNE
W KRAKOWIE

TREŚĆ NAKŁADEK		

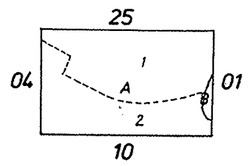

A.Gm.LASKOWA
wsie:
1. Ujanowice
2. Kobyłczyna
B.Gm. ŁOSOSINA DOLNA
woj. małopolskie
wieś: 1. Zbikowice

STAROSTWO POWIATOWE
34-600 LIMANOWA
ul. Józefa Marka 9
NIP 737-17-51-218, REG. 491383322

Starostwo Powiatowe
Limanowa
Wydział Geodezji, Kartografii i Katastru
Ośrodek Dokumentacji Geodezyjnej i Kartograficznej
Niniejsza kopia mapy z ewidencji gruntów i budynków zgodna z oryginałem
Limanowa, dn. 12 GRU. 2013
GK.6642.1643.2013

Z up. STAROSTY
mgr inż. Krystyna Ratka
Z-ca Dyrektora Wydziału Geodezji, Kartografii i Katastru

Na podstawie art. 18 ustawy z dnia 17.05.1989r. Prawo Geodezyjne i Kartograficzne (Dz. U. z 2000r. nr 100, poz. 1086 ze zm.) zabrania się rozpowszechniania, rozprowadzania oraz reprodukowania w celu rozpowszechniania i rozprowadzania w wyniku bezpośrednich zapytań przez osoby trzecie mapy bez zezwolenia Starosty.

Dane ewidencyjne dotyczące granic oraz powierzchni działek ewidencyjnych określone zostały w latach 1973-1978 na podstawie pomiarów fotogrametrycznych, wykonanych przy użyciu ówczesnych kryteriów dokładnościowych obecnie standardów technicznych. Granice działek ich powierzchnie nie są ustalone w wyniku bezpośrednich zapytań przez osoby trzecie granic przyjętych na mapach.

w Zakładzie Kartograficznej
PPGK KRAKÓW SA
Zlec. Nr 169/2000

TEMAT: Przebudowa sieci wodociągowej w miejscowości Ujanowice	SKALA: 1:2000	OPRACOWAŁ:
TYTUŁ RYSUNKU: Plan sytuacyjny	NR RYS: 1.	
INWESTOR: GMINA LASKOWA 34-602 Laskowa ul. Laskowa 643	DATA: I.2014r	